

**Будівництво житлового будинку за адресою:
с. Новоолександрівка, Сонячний берег**

103/21-АБ

Директор

Рябоконт В. І.

Головний архітектор проекту

Рябоконт В. І.

м. Дніпро

2021

ЗАГАЛЬНІ ВКАЗІВКИ

- 1. Проект "Будівництво житлового будинку за адресою: с. Новоолександрівка, Сонячний берег" розроблений на підставі завдання на проектування, затвердженого замовником.
- 2. Проект виконаний згідно вимог наступних норм:
ДБН Б.2.2-12:2019 "Планування і забудова територій";
ДБН В.2.2-15:2019 "Будинки і споруди. Житлові будинки. Основні положення";
ДБН В.1.1.-7-2016 "Пожежна безпека об'єктів будівництва";
ДБН В.2.5-28-2006 "Природне і штучне освітлення".
- 3. За умовну відмітку ±0,000 прийнятий рівень чистої підлоги першого поверху, який відповідає відмітці 54,83 за балтійською системою висот.
- 4. Будівля за вогнестійкістю відноситься до IIIБ ступеня, за категорією складності - СС1.
- 5. Отвори в перекриттях, стінах і перегородках для пропуску санітарно-технічних та електричних проводок виконати за місцем.
- 6. Фундаменти: монолітний з/б стрічковий та окремих пеньковий монолітний з/б для тераси.
- 7. Поверхня фундаменту в місці стику з ґрунтом обмазується гарячим бітумом за два рази.
- 8. Підлога - керамічна плитка, паркет.
- 9. Підлога виконується після прокладки всіх видів комунікацій.
- 10. Труби водопроводу та каналізації теплоізолювати.
- 11. Стіни виконати:
- зовнішні стіни прийняті багат шаровими: ц/п штукатурка 10мм, утеплювач мінеральна вата 100мм, цегла 380мм.
- перегородки - цегла 250,120 мм.
- 12. Покрівля скатна. Покриття - металочерепиця.
- 13. Замовник і підрядник повинні використовувати обладнання та матеріали відповідно державним стандартам, нормам і правилам, які мають сертифікат відповідності, якщо він передбачений нормативними документами.
- 14. Столярні вироби антисептувати.
- 15. Дерев'яні елементи обробити вогнезахистними речовинами.
- 16. Електрокабелі прокласти в гофрованих трубах.
- 17. Виробництво будівельно-монтажних робіт передбачається в літній час. У випадку виконання робіт взимку - керуватись вказівками СНіП 3.03-01-87; 3.04-01-87, ДБН В.2.6 - 135:2010.
- 18. Підготовку поверхні під обробку й виробництво робіт виконати згідно вимог СНіП 3.04.01-87 та ДБН В.2.6.22-2011.
- 19. Виробництво робіт щодо захисту будівельних конструкцій здійснюється згідно із зазначеними робочими кресленнями й вимогами СНіП 3.04.03-85 та ДСТУ Б.В.2.6-145:2010, СНіП 2.03.11 - 85.
- 20. Виконання монолітних залізобетонних конструкцій проводити згідно з робочими кресленнями, проектом організації робіт та вимогами СНіП 3.03.01-87.

ТЕХНІКО-ЕКОНОМІЧНІ ПОКАЗНИКИ


1	Площа забудови	210,5 м²
2	Загальна площа	129,92 м²
3	Будівельний об'єм	1260,0 м³
4	Поверховість	1

ВІДОМІСТЬ ПОСИЛАНЬ ТА ДОДАТКІВ

Позначення	Найменування	Примітка
ДСТУ Б В.2.7-61-97	Цегла та камені. Керамічні рядові та лицьові	
ДСТУ EN 336-2003	Пиломатеріали конструкційні із хвойних порід та тополі	
ДСТУ 3760:2006	Прокат арматурний для залізобетонних конструкцій	

						103/21-АБ			
						Будівництво житлового будинку за адресою: с. Новоолександрівка, Сонячний берег			
Зм.	Кільк.уч.	Арк.	№Док.	Підпис	Дата				
					2021	Житловий будинок	Стадія	Аркуш	Аркушів
ГАП		Рябоконт В. І.					РП	2	
Н. контроль		Совенко В. В.				Загальні вказівки	"М.А.С. Групп" м. Дніпро		
Архітектор		Шиман С. А.							

СХЕМА ГЕНЕРАЛЬНОГО ПЛАНУ

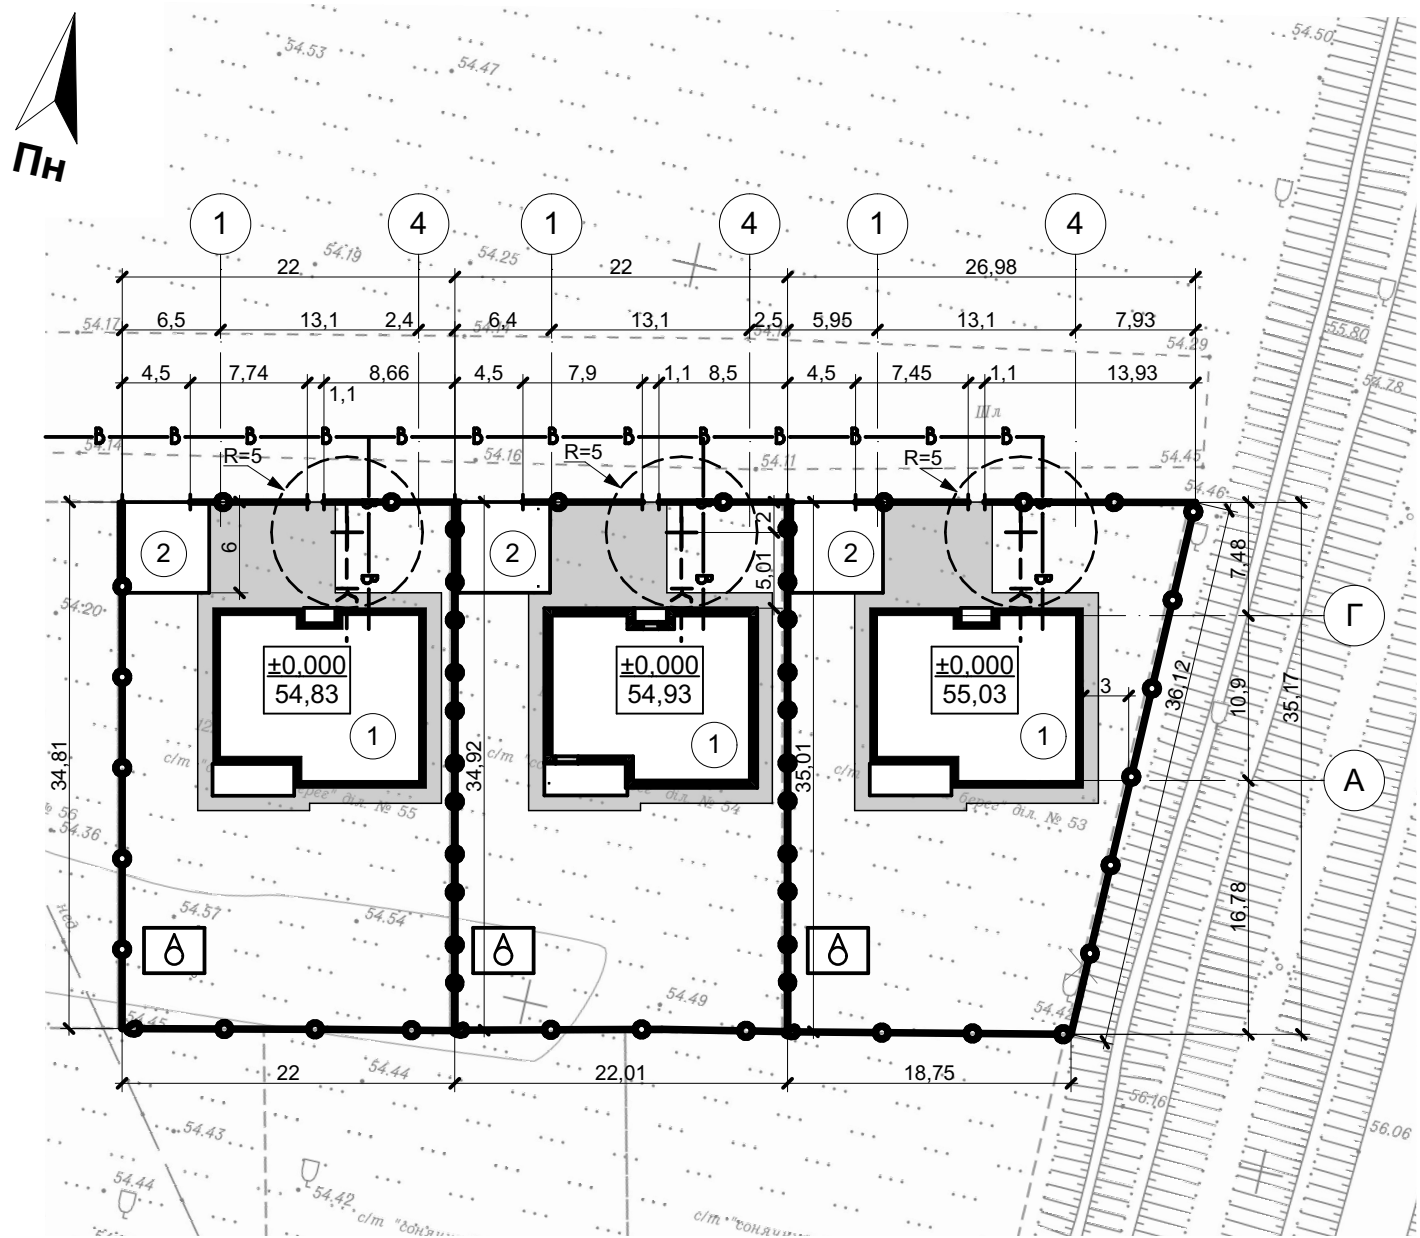

ВІДОМІСТЬ БУДІВЕЛЬ І СПОРУД

Номер по плану	Найменування	Кількість		Площа, м²				Будівельний об'єм, м³	
		Поверховість	будівель	забудови		загальна		будівлі	всього
				будівлі	всього	будівлі	всього		
1	Проектний житловий будинок	1	1	210,5	210,5	129,92	129,92	1260,0	1260,0
2	Навіс для автомобілів	1	1			36,0	36,0		


УМОВНІ ПОЗНАЧКИ

- Межа території будівництва
- Проектна забудова
- Тверде покриття
- Каналізація
- Водопровід (проектний)
- Свердловина технічна
- Септик

1. Водопостачання - від центральної мережі, тепlopостачання - від котла, електропостачання - від існуючої електромережі, каналізування - на локальні очисні споруди типу "Біолайн".
2. Ступінь вогнестійкості будівлі - IIIБ.

						103/21-АБ			
						Будівництво житлового будинку за адресою: с. Новоолександрівка, Сонячний берег			
Зм.	Кільк.уч.	Арк.	№Док.	Підпис	Дата	Житловий будинок	Стадія	Аркуш	Аркушів
					2021		РП	3	
ГАП	Рябоконт В. І.					Схема генерального плану. Відомість будівель і споруд	"М.А.С. Групп" м. Дніпро		
Н. контроль	Совенко В. В.								
Архітектор	Шиман С. А.								

СХЕМА ВЕРТИКАЛЬНОГО ПЛАНУВАННЯ

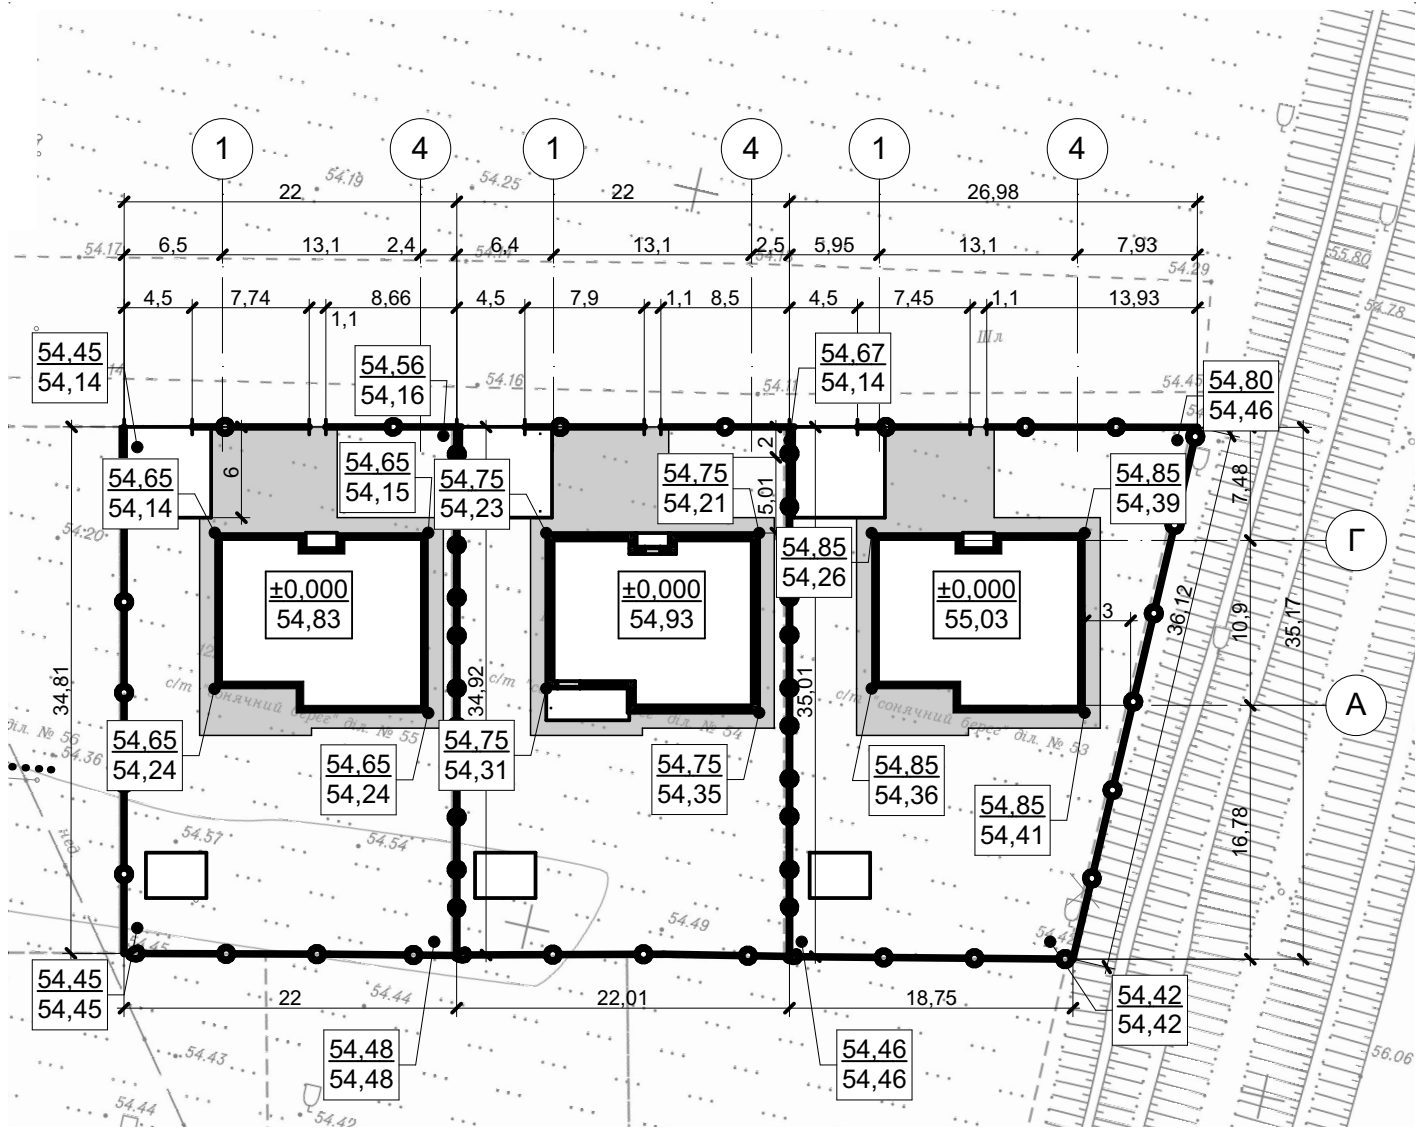


УМОВНІ ПОЗНАЧКИ

- Межа території будівництва
- Проектна забудова
- Тверде покриття
- 115.05
114.60
Проектна "червона" відмітка
Існуюча "чорна" відмітка

						103/21-АБ			
						Будівництво житлового будинку за адресою: с. Новоолександрівка, Сонячний берег			
Зм.	Кількуч.	Арк.	№Док.	Підпис	Дата	Житловий будинок	Стадія	Аркуш	Аркушів
					2021		РП	4	
ГАП	Рябоконт В. І.					Схема вертикального планування	"М.А.С. Групп" м. Дніпро		
Н. контроль	Совенко В. В.								
Архітектор	Шиман С. А.								

ПЛАН ЗЕМЛЯНИХ МАС

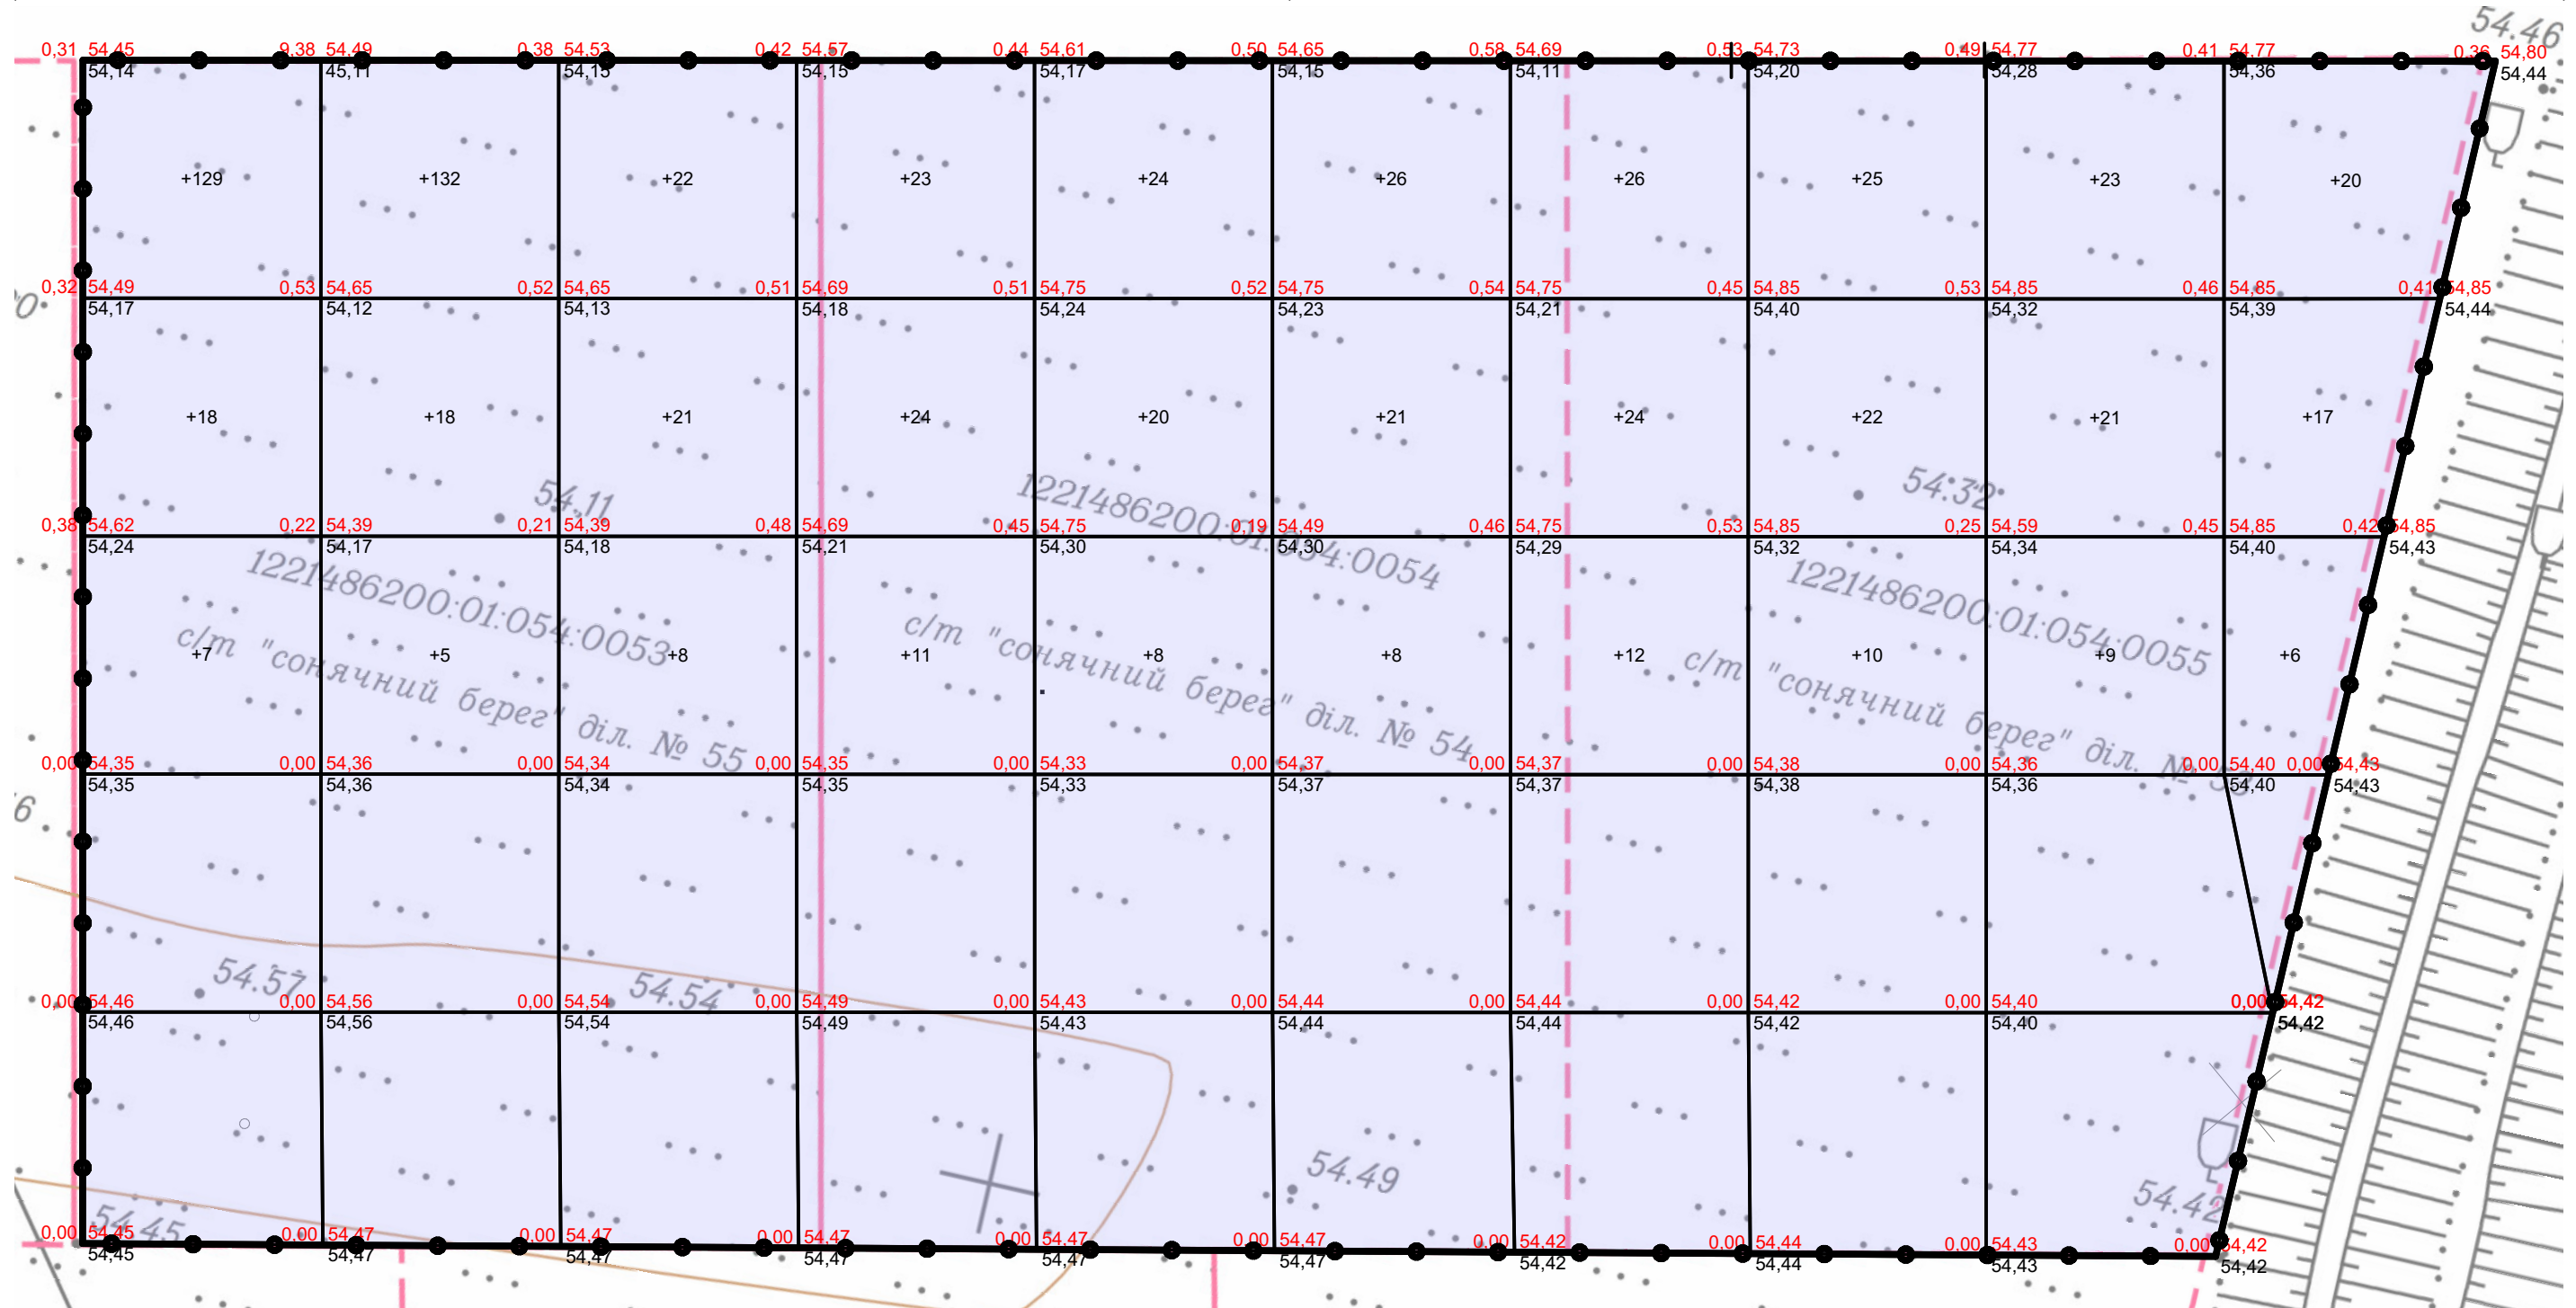[illegible]

УМОВНІ ПОЗНАЧКИ



- Межа території будівництва


- Насип

0,12	54,77
	54,65

Робоча відмітка	Проектна відмітка планування
	Фактична відмітка рельєфу

						103/21-АБ				
						Будівництво житлового будинку за адресою: с. Новоолександрівка, Сонячний берег				
Зм.	Кільк.уч.	Арк.	№Док.	Підпис	Дата					
					2021	Житловий будинок		Стадія	Аркуш	Аркушів
								РП	5	
ГАП		Рябоконе В. І.				План земляних мас		"М.А.С. Групп" м. Дніпро		
Н. контроль		Совенко В. В.								
Архітектор		Шиман С. А.								


ПЛАН НА ВІДМ. ±0,000

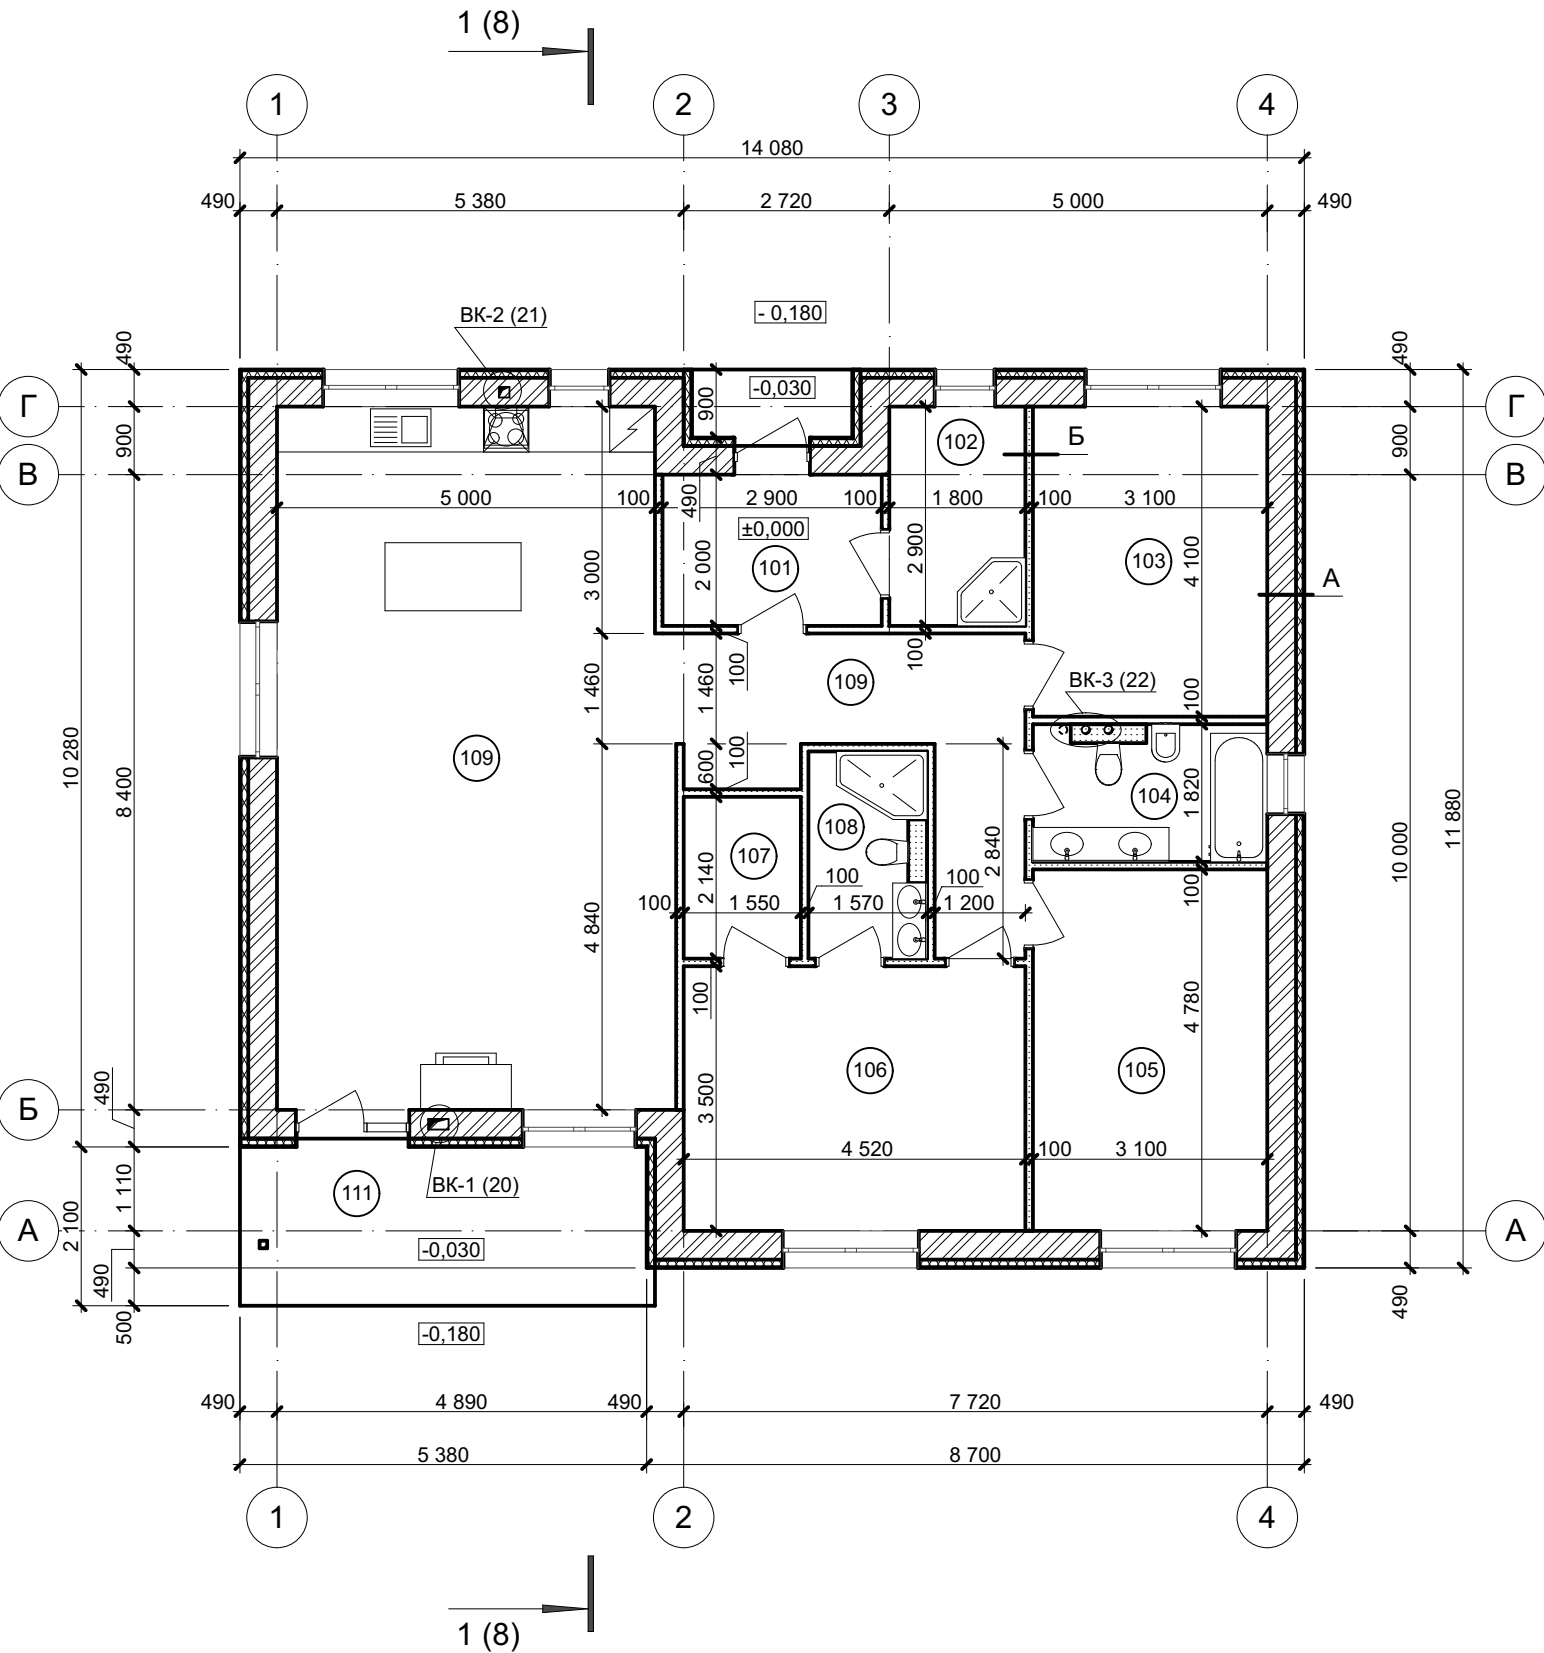

ЕКСПЛІКАЦІЯ ПРИМІЩЕНЬ НА ВІДМ. ±0,000


№ приміщення	Найменування	Площа, м2
101	Тамбур	5,80
102	Пральня	5,22
103	Спальня	12,71
104	Санвузол	5,39
105	Спальня	14,82
106	Спальня	15,82
107	Гардероб	3,32
108	Санвузол	4,09
109	Коридор	11,08
109	Коридор	48,26
111	Тераса	3,41
		129,92 м²

ТИП СТІНИ А

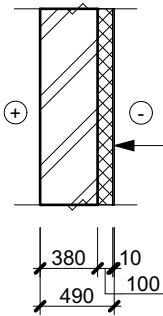

- Зовнішнє оздоблення - ц/п штукатурка - 10 мм
- Утеплювач - мінераловата $\gamma = 145 \text{ кг/м}^3$, $\lambda = 0,033$ - 100 мм
- Стіна - цегла - 380 мм

ТИП СТІНИ Б

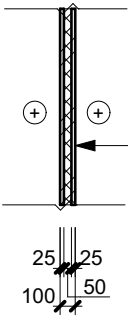


- Оздоблення - два шари гіпсокартону - 25 мм
- Звукоізоляція - мінераловата $\gamma = 45 \text{ кг/м}^3$, $\lambda = 0,037 \text{ м}^2\text{К/Вт}$ - 50 мм
- Оздоблення - два шари гіпсокартону - 25 мм

1. Площа тераси вказана з урахування коефіцієнта 0,3 .

						103/21-АБ			
						Будівництво житлового будинку за адресою: с. Новоолександрівка, Сонячний берег			
Зм.	Кількуч.	Арк.	№Док.	Підпис	Дата	Житловий будинок	Стадія	Аркуш	Аркушів
					2021		РП	6	
ГАП	Рябоконт В. І.					План на відм. ±0,000. Експлікація приміщень на відм. ±0,000	"М.А.С. Групп" м. Дніпро		
Н. контроль	Совенко В. В.								
Архітектор	Шиман С. А.								

ПЛАН КЛАДКИ НА ВІДМ. ±0,000

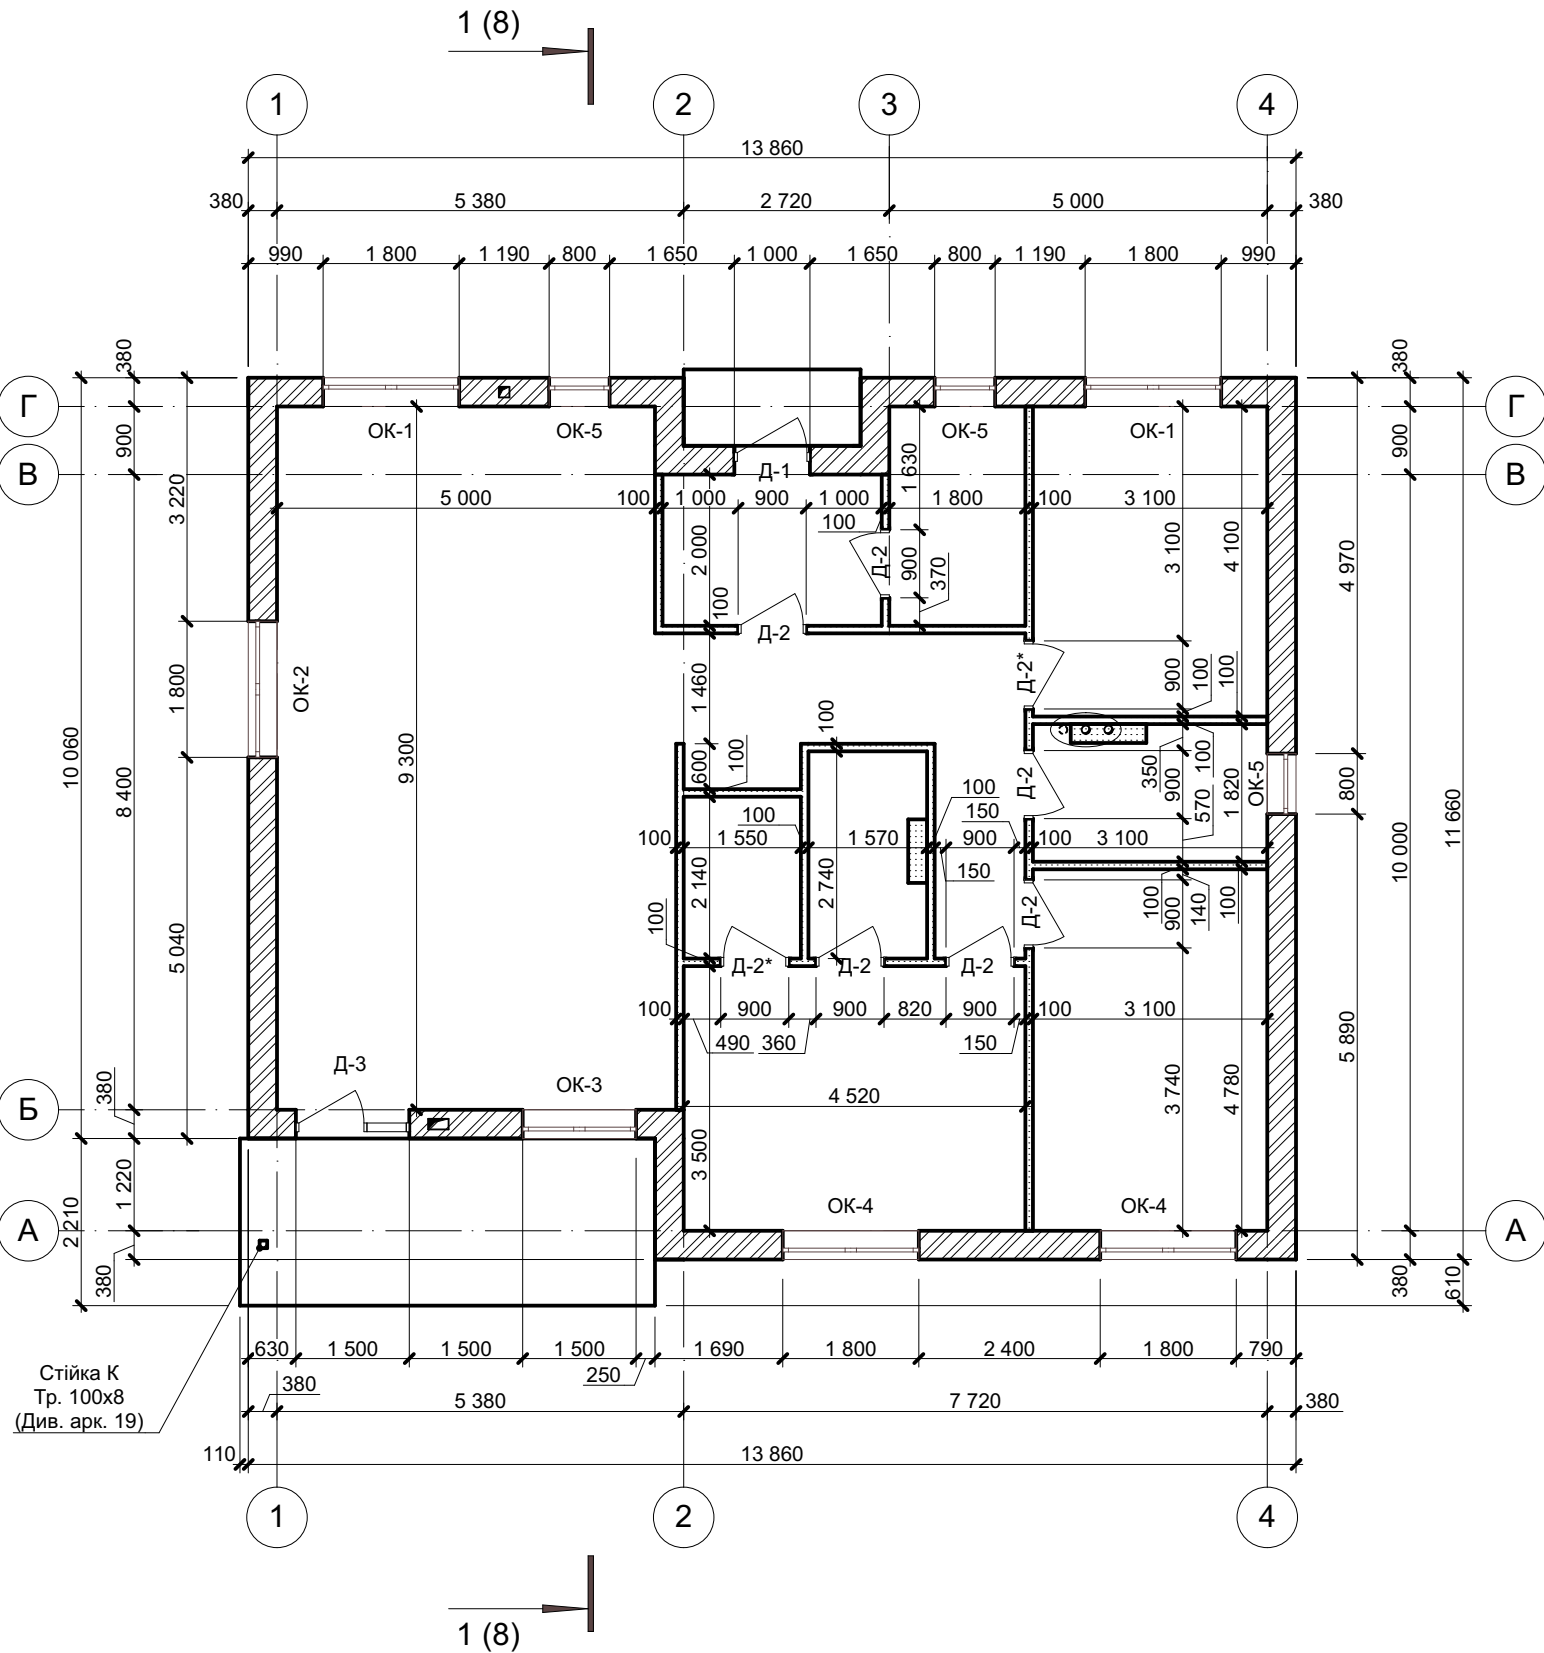

СПЕЦИФІКАЦІЯ ДО ПЛАНУ КЛАДКИ

Поз.	Позначка	Найменування	Кіл.	Маса, кг	Примітка
1		Тр. 100x8 L = 3 240 мм	1		Стійка тераси
2		Глиняна неповнотіла цегла			40,3 м³
3		Глиняна повнотіла цегла			3,2 м³


ВІДОМІСТЬ ОТВОРІВ

Марка, поз.	Кільк.	Розмір отвору в кладці, bхh (мм)
Д-1	1	1 000×2 700
Д-2	6	900×2 100
Д-2*	2	900×2 100
Д-3	1	1 500×2 700
ОК-1	2	1 800×1 800
ОК-2	1	1 800×2 700
ОК-3	1	1 500×2 700
ОК-4	2	1 800×2 250
ОК-5	3	800×1 800

1. Відомість заповнення отворів див. арк. 25.
2. Кількість матеріалів надана без урахування запасу/підрізки.

						103/21-АБ			
						Будівництво житлового будинку за адресою: с. Новоолександрівка, Сонячний берег			
Зм.	Кільк.уч.	Арк.	№Док.	Підпис	Дата	Житловий будинок	Стадія	Аркуш	Аркушів
					2021		РП	7	
ГАП	Рябоконт В. І.								
Н. контроль	Совенко В. В.								
Архітектор	Шиман С. А.					План кладки на відм. ±0,000. Відомість отворів	"М.А.С. Групп" м. Дніпро		

Покриття - Металочерепиця
Обрешітка - дерев'яна дошка 100х30(н), крок 350мм
Контробрешітка - дерев'яна рейка 50х30(н) Супердифузійна мембрана "ТехноНІКОЛЬ"
Несучий елемент - дерев'яна ферма вальмового даху

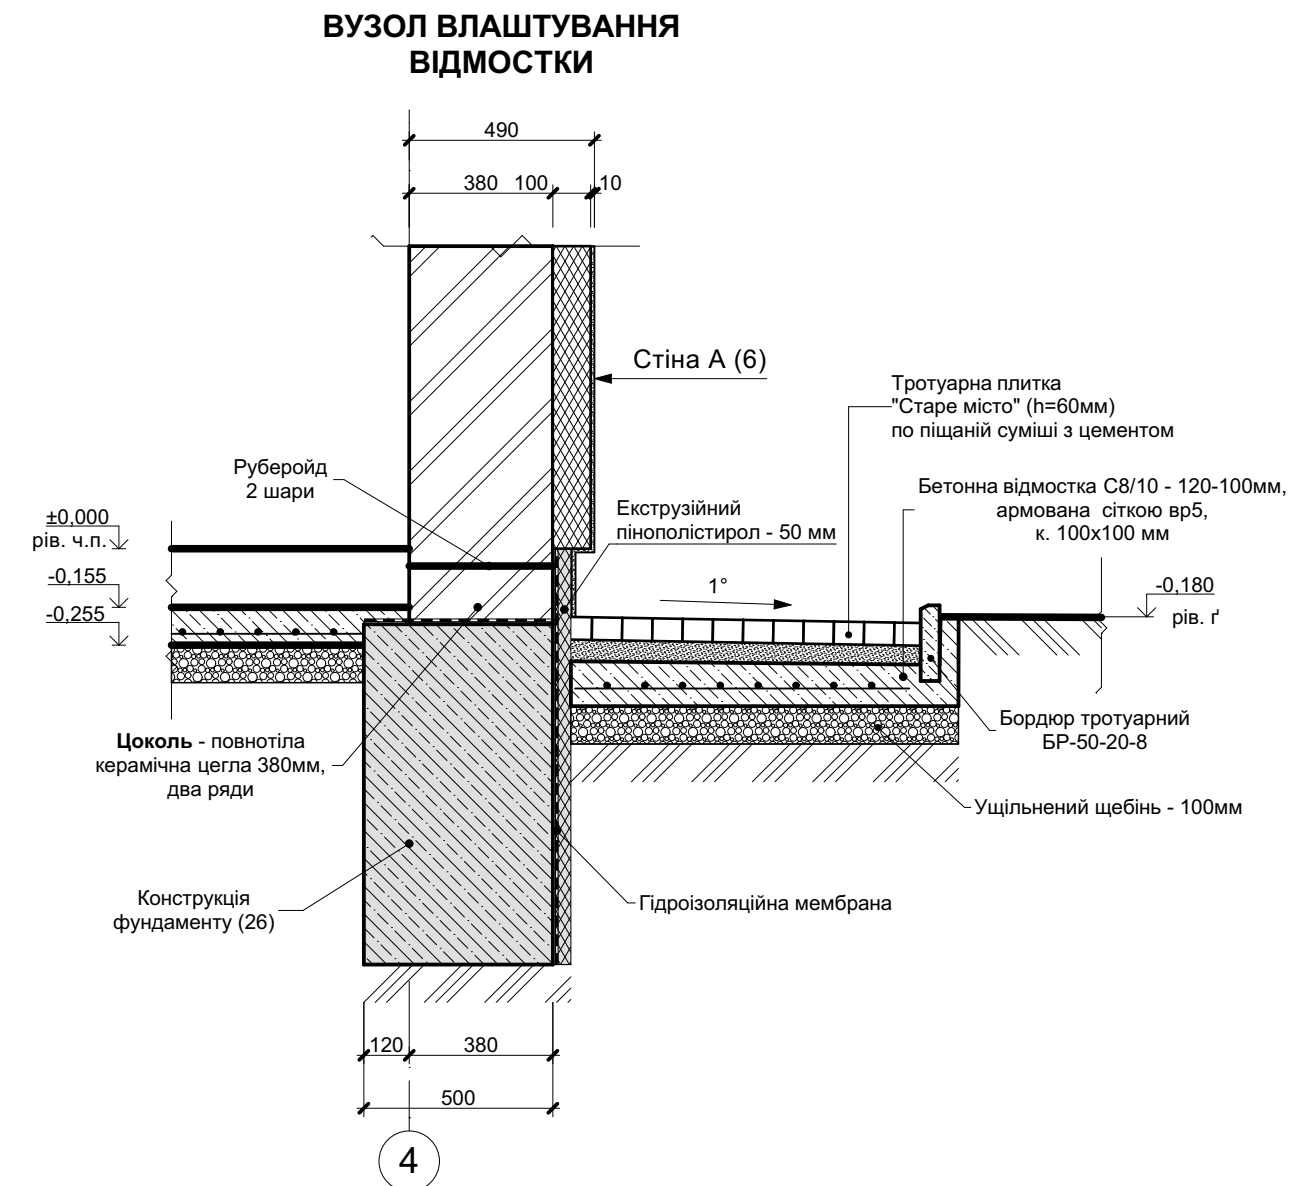

Несуча лага терасної дошки
к. 400мм

Металевий профіль тр.40x40мм
к. 500мм

Гумова прокладка

Терасна дошка - 150x25 (h)

Геотекстиль

Торцевий профіль

-0,030
рів. тераси


-0,180
рів. г'

500


ушільнений щебінь - 200-300мм

						103/21-АБ			
						Будівництво житлового будинку за адресою: с. Новоолександрівка, Сонячний берег			
Зм.	Кільк.уч.	Арк.	№Док.	Підпис	Дата				
					2021	Житловий будинок	Стадія	Аркуш	Аркушів
ГАП		Рябоконт В. І.					РП	8	
Н. контроль		Совенко В. В.				Переріз 1-1, вузол влаштування відмостки та тераси	"М.А.С. Групп" м. Дніпро		
Архітектор		Шиман С. А.							

ФАСАД 1 - 4

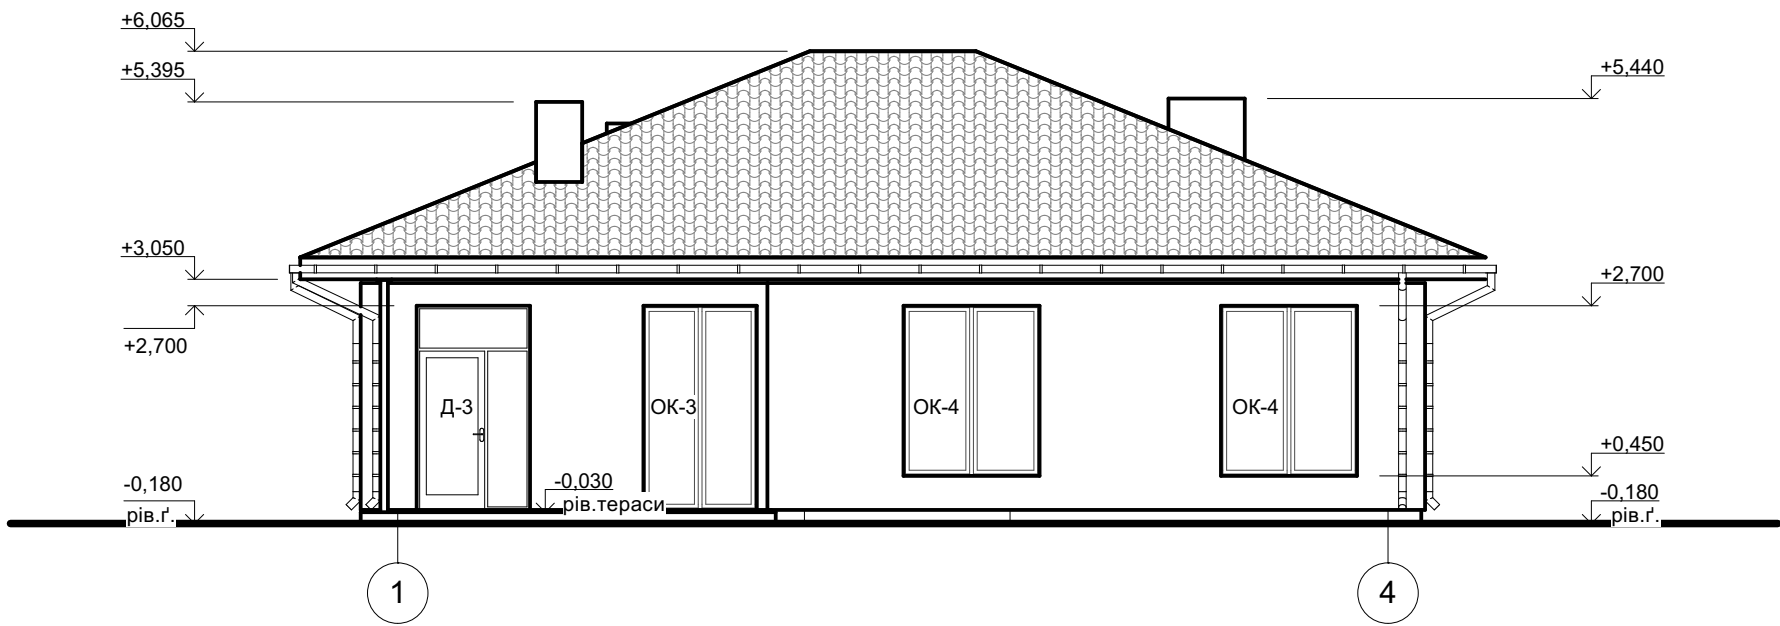


ФАСАД 4 - 1

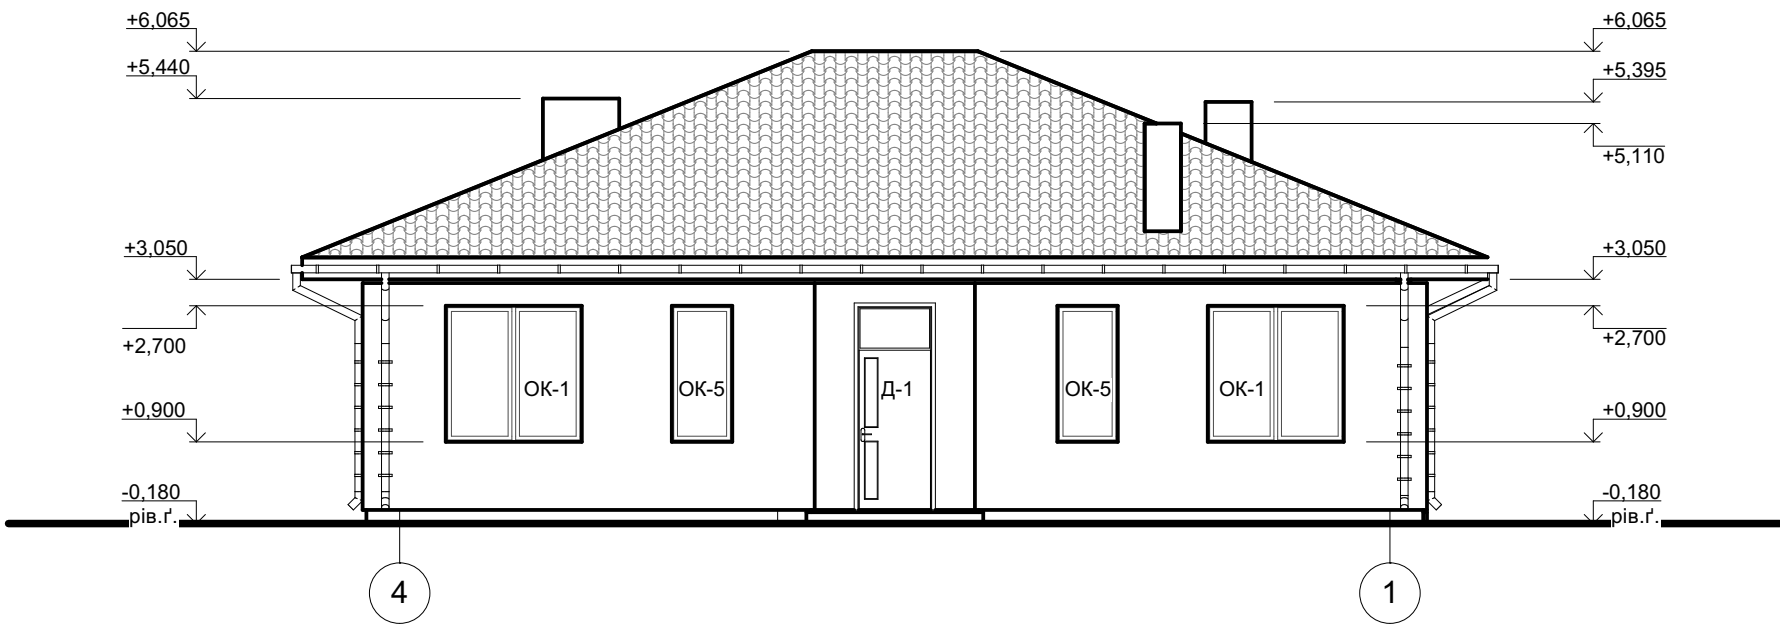


						103/21-АБ			
						Будівництво житлового будинку за адресою: с. Новоолександрівка, Сонячний берег			
Зм.	Кількуч.	Арк.	№Док.	Підпис	Дата	Житловий будинок	Стадія	Аркуш	Аркушів
					2021		РП	9	
ГАП		Рябокоть В. І.				Фасади 1-4, 4-1	"М.А.С. Групп" м. Дніпро		
Н. контроль		Совенко В. В.							
Архітектор		Шиман С. А.							

ФАСАД А - Г

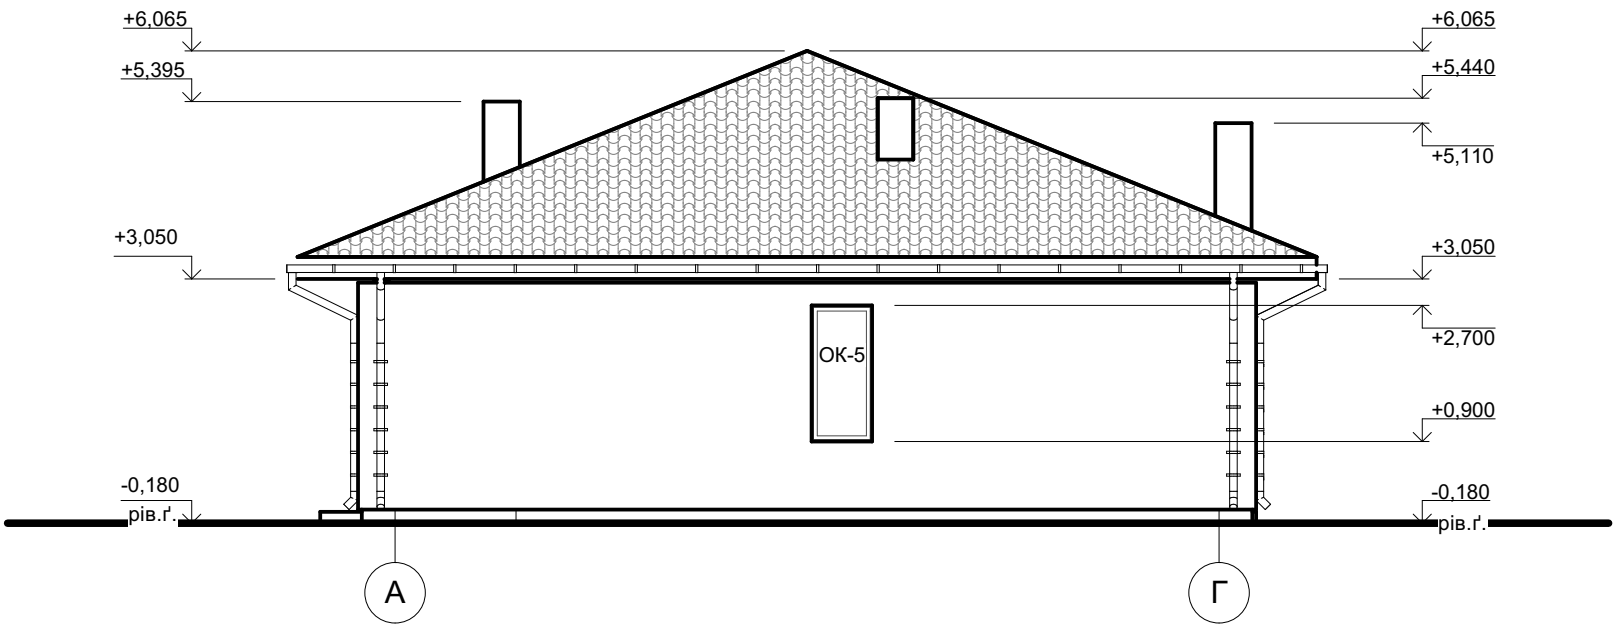


ФАСАД Г-А

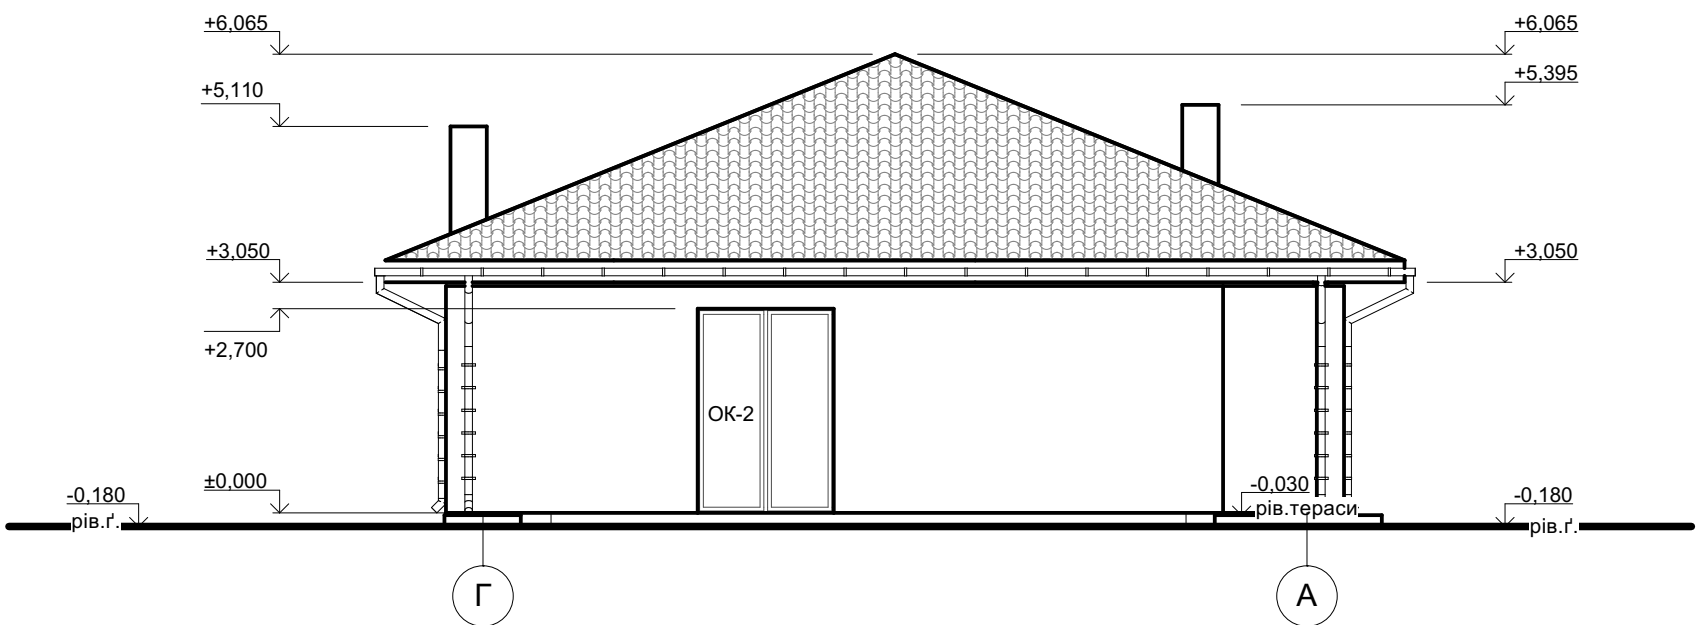

						103/21-АБ			
						Будівництво житлового будинку за адресою: с. Новоолександрівка, Сонячний берег			
Зм.	Кількуч.	Арк.	№Док.	Підпис	Дата	Житловий будинок	Стадія	Аркуш	Аркушів
					2021		РП	10	
ГАП		Рябоконе В. І.				Фасади А-Г, Г-А	"М.А.С. Групп" м. Дніпро		
Н. контроль		Совенко В. В.							
Архітектор		Шиман С. А.							

ОЗДОБЛЕННЯ ФАСАДУ 1 - 4 (ВАРІАНТ 1)

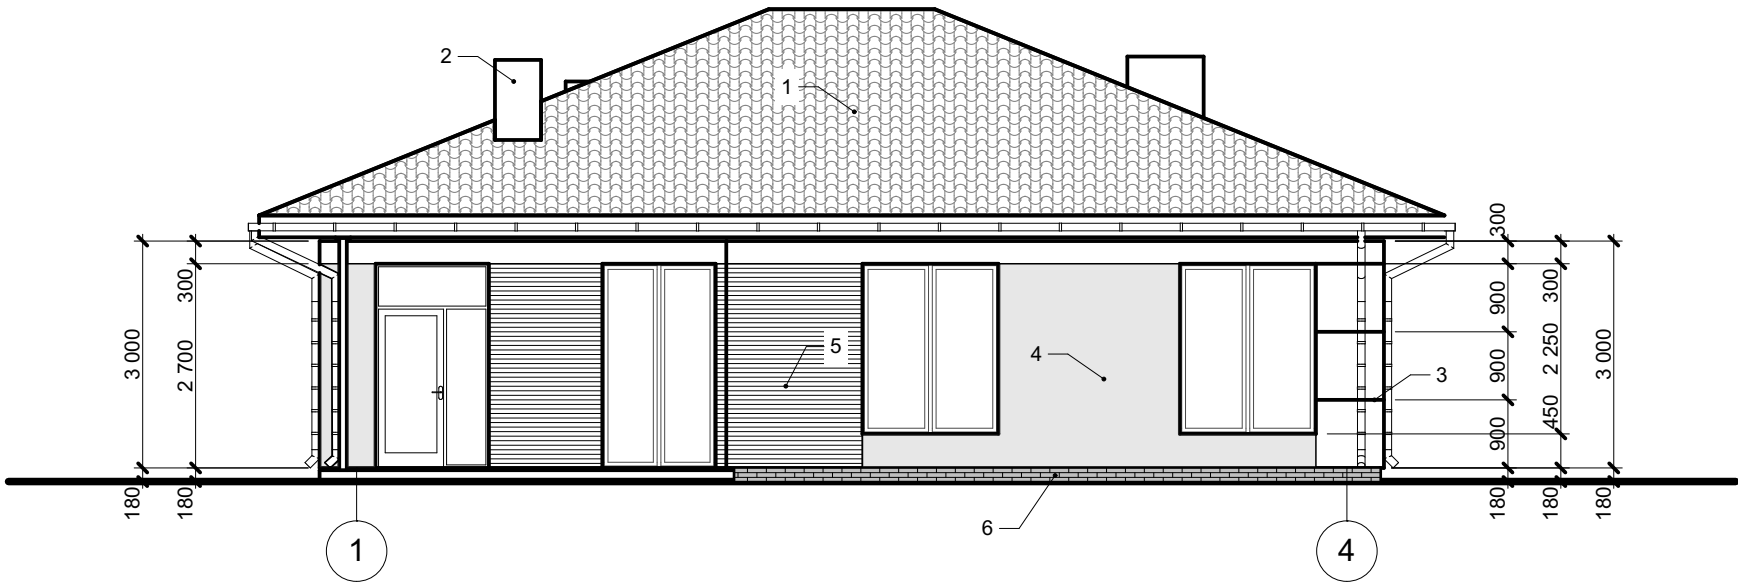

ОЗДОБЛЕННЯ ФАСАДУ 4 - 1 (ВАРІАНТ 1)


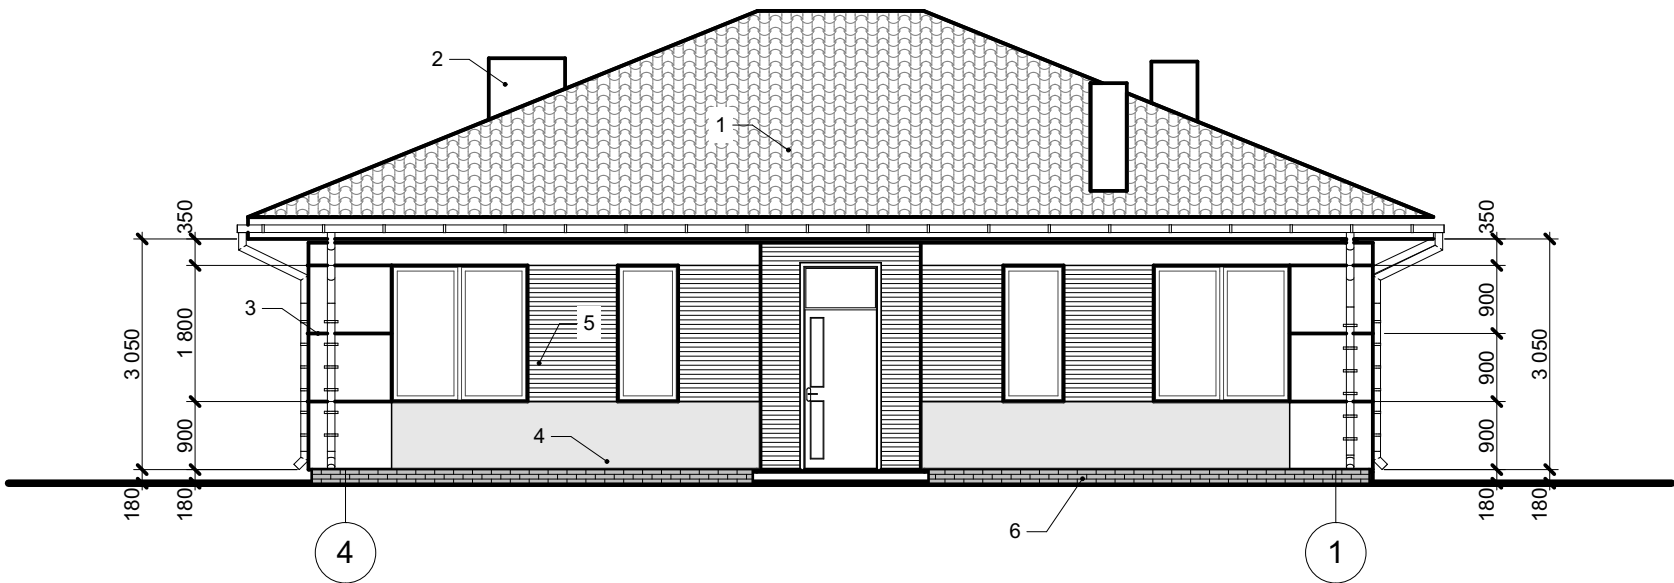


СХЕМА ВЛАШТУВАННЯ
РУСТУ НА ФАСАДАХ

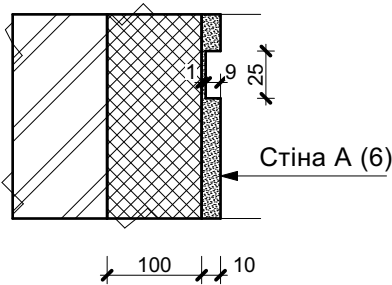

Умовні познчки:

- 1 - Металочерепиця;
- 2 - Штукатурка, колір - слонова кістка;
- 3 - Руст ;
- 4 - Штукатурка, колір - чорно-сірий;
- 5 - Штукатурка під дерево;
- 6 - Декоративне каміння.

						103/21-АБ			
						Будівництво житлового будинку за адресою: с. Новоолександрівка, Сонячний берег			
Зм.	Кільк.уч.	Арк.	№Док.	Підпис	Дата				
					2021	Житловий будинок	Стадія	Аркуш	Аркушів
							РП	11	
ГАП		Рябокоть В. І.				Оздоблення фасадів 1-4, 4-1 (Варіант 1)	"М.А.С. Групп" м. Дніпро		
Н. контроль		Совенко В. В.							
Архітектор		Шиман С. А.							

The drawing is a cross-section of a building. The roof is gabled and covered with tiles, labeled '1'. There are two chimneys on the roof, labeled '2'. The main body of the building has a height of 3,000 mm, divided into four 900 mm sections. The foundation is made of brick, labeled '6'. The drawing is marked with section lines 'A' and 'Г' at the bottom. Dimensions are given in millimeters: 180, 900, 900, 900, 900, 300, and 3,000.


Architectural cross-section drawing of a building. The drawing includes the following dimensions and labels:

- Roof:** Gabled roof with a tiled pattern, labeled 1.
- Chimneys:** Two chimneys on the roof, labeled 2.
- Interior:**
 - Room with a window, labeled 3.
 - Room with a door, labeled 4.
 - Room with a door, labeled 5.
- Foundation:** Foundation wall, labeled 6.
- Dimensions:**
 - Overall height: 3 000.
 - Roof height: 300.
 - Room height: 2 700.
 - Foundation height: 180.
- Grid Lines:** Vertical grid lines labeled Г and А.


- 1 - Металочерепія;
- 2 - Штукатурка, колір - слонова кістка;
- 3 - Руст (див. арк.11);
- 4 - Штукатурка, колір - чорно-сірий;
- 5 - Штукатурка під дерево;
- 6 - Декоративне каміння.

						103/21-АБ			
						Будівництво житлового будинку за адресою: с. Новоолександрівка, Сонячний берег			
Зм.	Кількуч.	Арк.	№Док.	Підпис	Дата				
					2021	Житловий будинок	Стадія	Аркуш	Аркушів
							РП	12	
ГАП		Рябоконе В. І.				Оздоблення фасадів А-Г, Г-А (Варіант 1)	"М.А.С. Групп" м. Дніпро		
Н. контроль		Совенко В. В.							
Архітектор		Шиман С. А.							

ОЗДОБЛЕННЯ ФАСАДУ 1 - 4 (ВАРІАНТ 2)

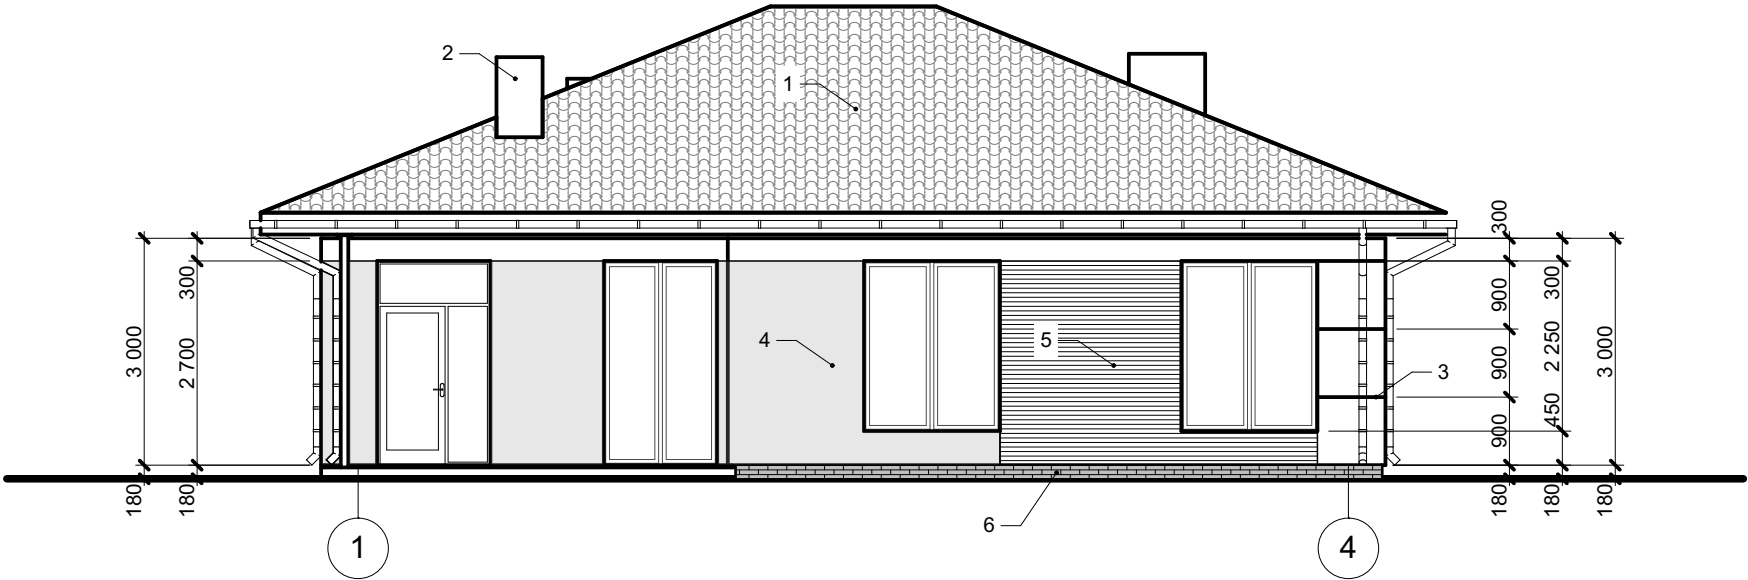

ОЗДОБЛЕННЯ ФАСАДУ 4 - 1 (ВАРІАНТ 2)

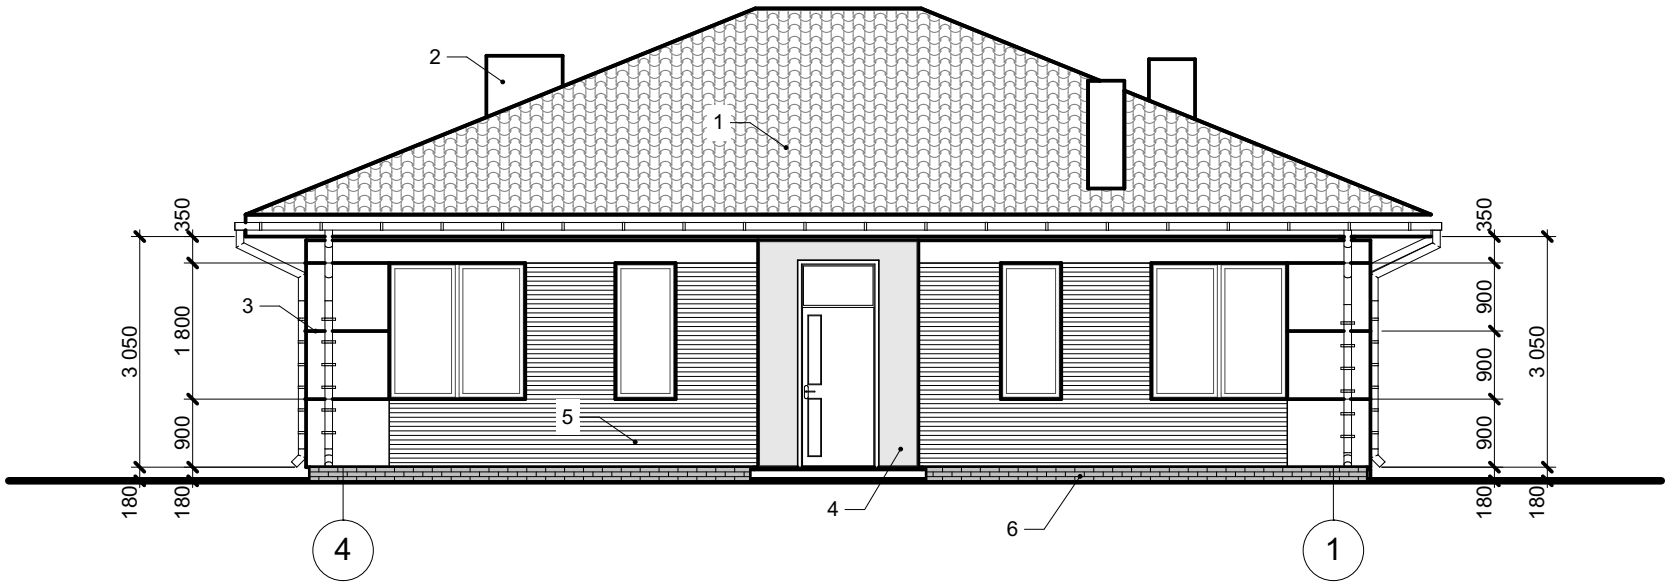


Умовні познчки:


- 1 - Металочерепиця;
- 2 - Штукатурка, колір - слонова кістка;
- 3 - Руст (див. арк.11);
- 4 - Штукатурка, колір - чорно-сірий;
- 5 - Штукатурка під дерево;
- 6 - Декоративне каміння.

						103/21-АБ				
						Будівництво житлового будинку за адресою: с. Новоолександрівка, Сонячний берег				
Зм.	Кільк.уч.	Арк.	№Док.	Підпис	Дата					
					2021	Житловий будинок		Стадія	Аркуш	Аркушів
								РП	13	
ГАП		Рябоконт В. І.				Оздоблення фасадів 1-4, 4-1 (Варіант 2)		"М.А.С. Групп" м. Дніпро		
Н. контроль		Совенко В. В.								
Архітектор		Шиман С. А.								

ОЗДОБЛЕННЯ ФАСАДУ А - Г (ВАРІАНТ 2)

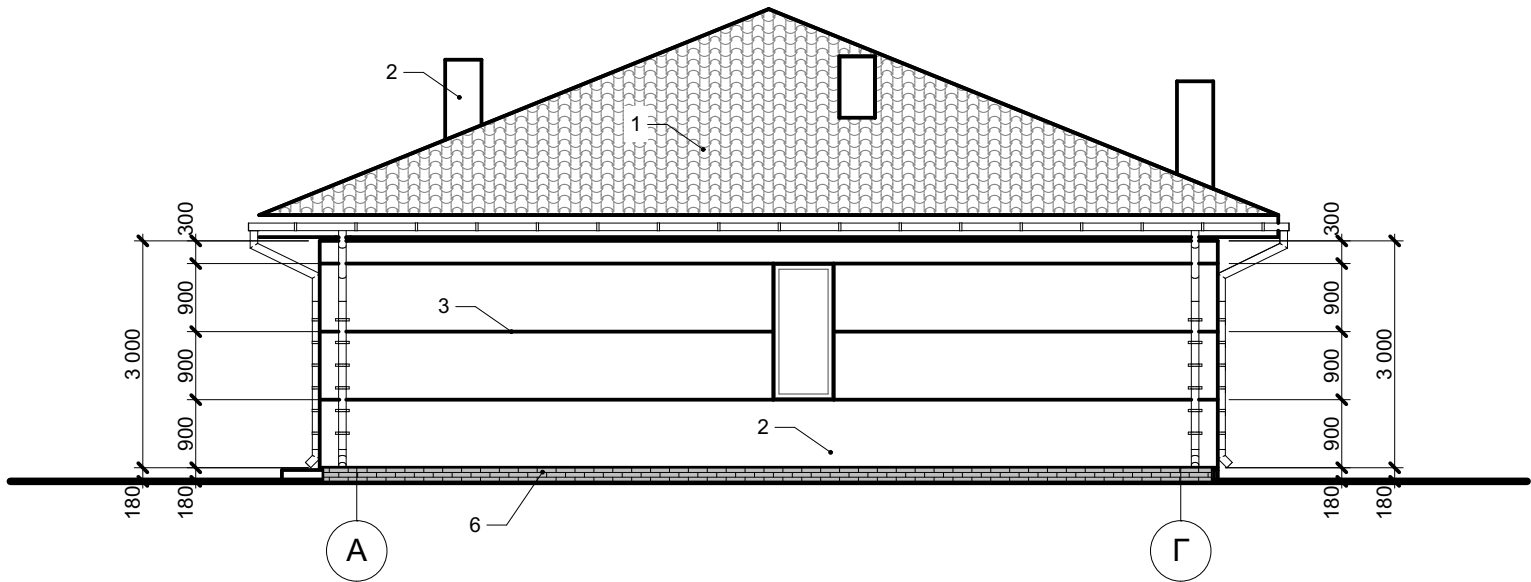

ОЗДОБЛЕННЯ ФАСАДУ Г - А (ВАРІАНТ 2)

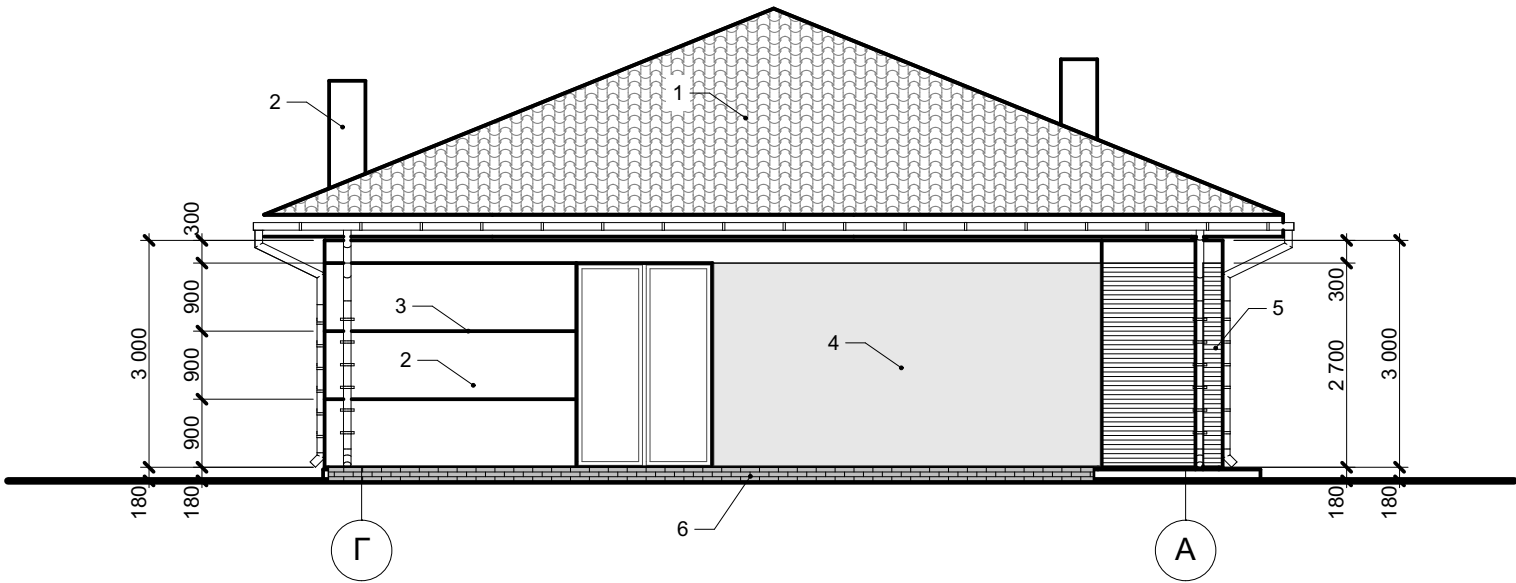


Умовні познчки:


- 1 - Металочерепиця;
- 2 - Штукатурка, колір - слонева кістка;
- 3 - Руст (див. арк.11);
- 4 - Штукатурка, колір - чорно-сірий;
- 5 - Штукатурка під дерево;
- 6 - Декоративне каміння.

						103/21-АБ			
						Будівництво житлового будинку за адресою: с. Новоолександрівка, Сонячний берег			
Зм.	Кільк.уч.	Арк.	№Док.	Підпис	Дата	Житловий будинок	Стадія	Аркуш	Аркушів
					2021		РП	14	
ГАП		Рябоконт В. І.				Оздоблення фасадів А-Г, Г-А (Варіант 2)	"М.А.С. Групп" м. Дніпро		
Н. контроль		Совенко В. В.							
Архітектор		Шиман С. А.							

ОЗДОБЛЕННЯ ФАСАДУ 1 - 4 (ВАРІАНТ 3)

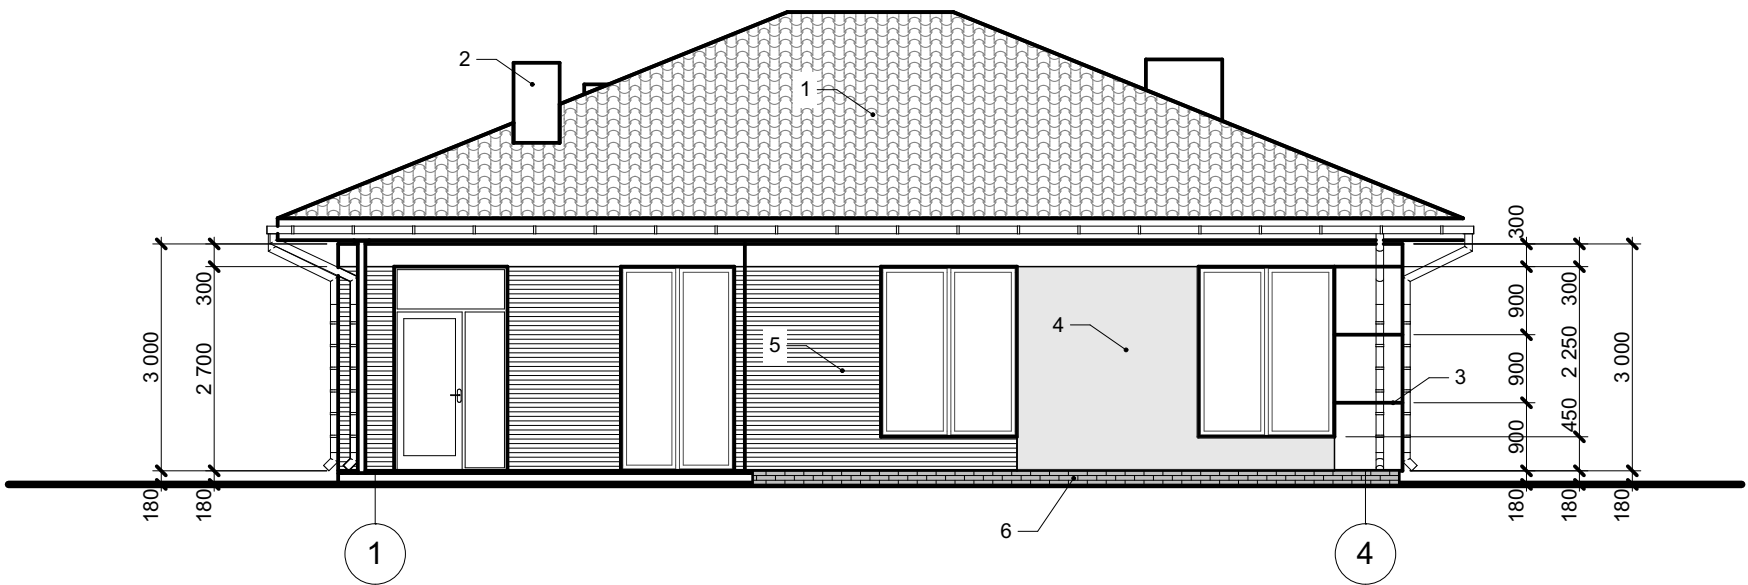

ОЗДОБЛЕННЯ ФАСАДУ 4 - 1 (ВАРІАНТ 3)

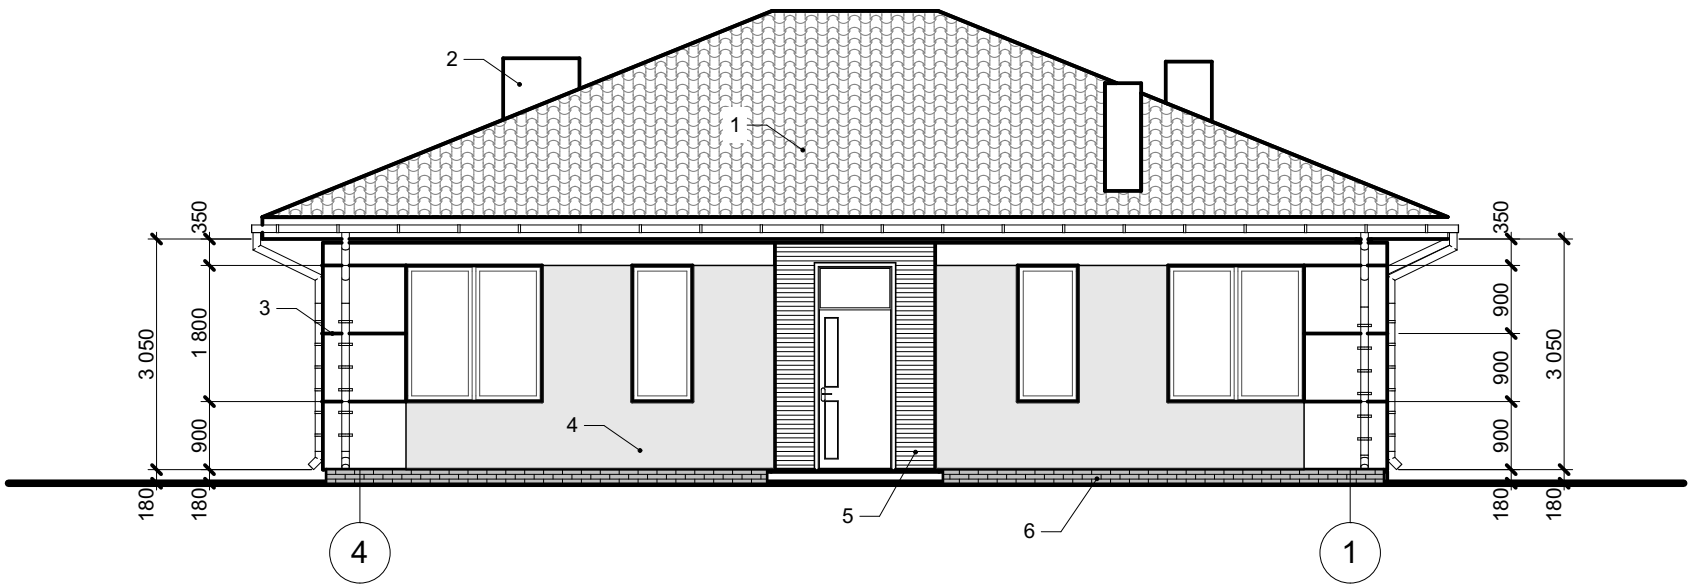


Умовні познчки:


- 1 - Металочерепиця;
- 2 - Штукатурка, колір - слонова кістка;
- 3 - Руст (див. арк.11);
- 4 - Штукатурка, колір - чорно-сірий;
- 5 - Штукатурка під дерево;
- 6 - Декоративне каміння.

						103/21-АБ				
						Будівництво житлового будинку за адресою: с. Новоолександрівка, Сонячний берег				
Зм.	Кільк.уч.	Арк.	№Док.	Підпис	Дата					
					2021	Житловий будинок		Стадія	Аркуш	Аркушів
								РП	15	
ГАП		Рябокоть В. І.				Оздоблення фасадів 1-4, 4-1 (Варіант 3)		"М.А.С. Групп" м. Дніпро		
Н. контроль		Совенко В. В.								
Архітектор		Шиман С. А.								

ОЗДОБЛЕННЯ ФАСАДУ А - Г (ВАРІАНТ 3)

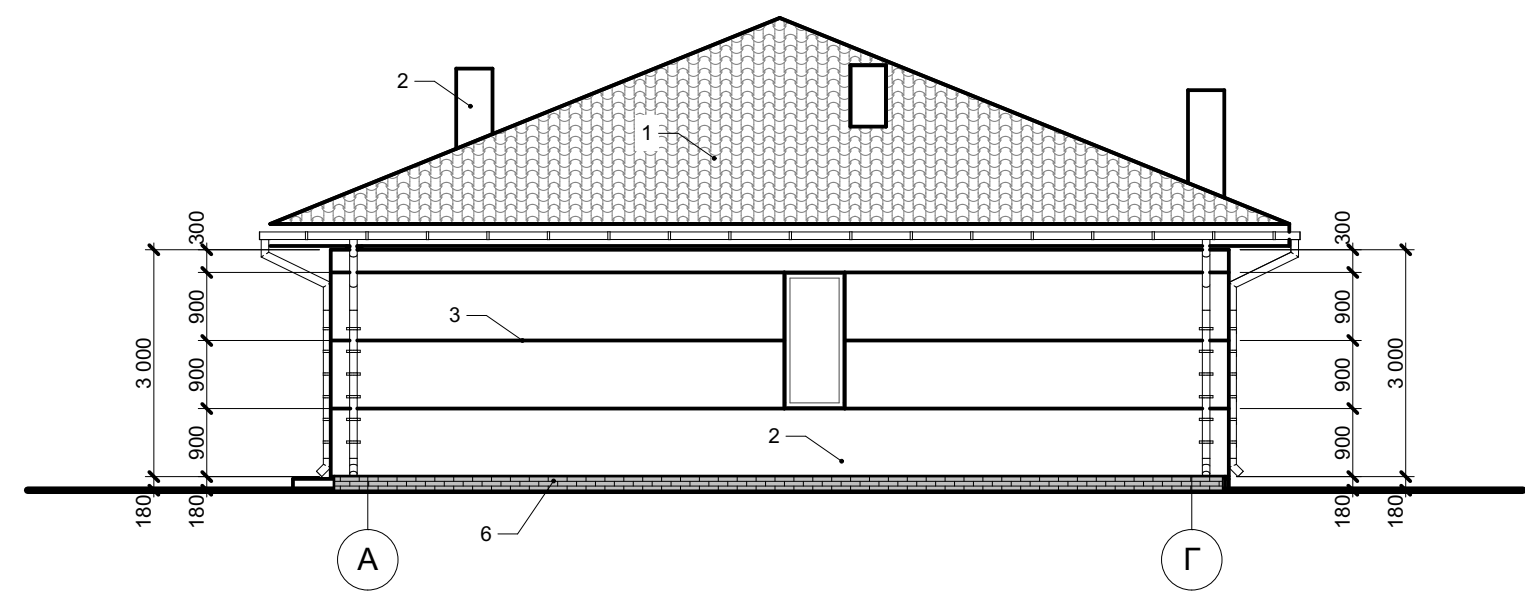

ОЗДОБЛЕННЯ ФАСАДУ Г - А (ВАРІАНТ 3)

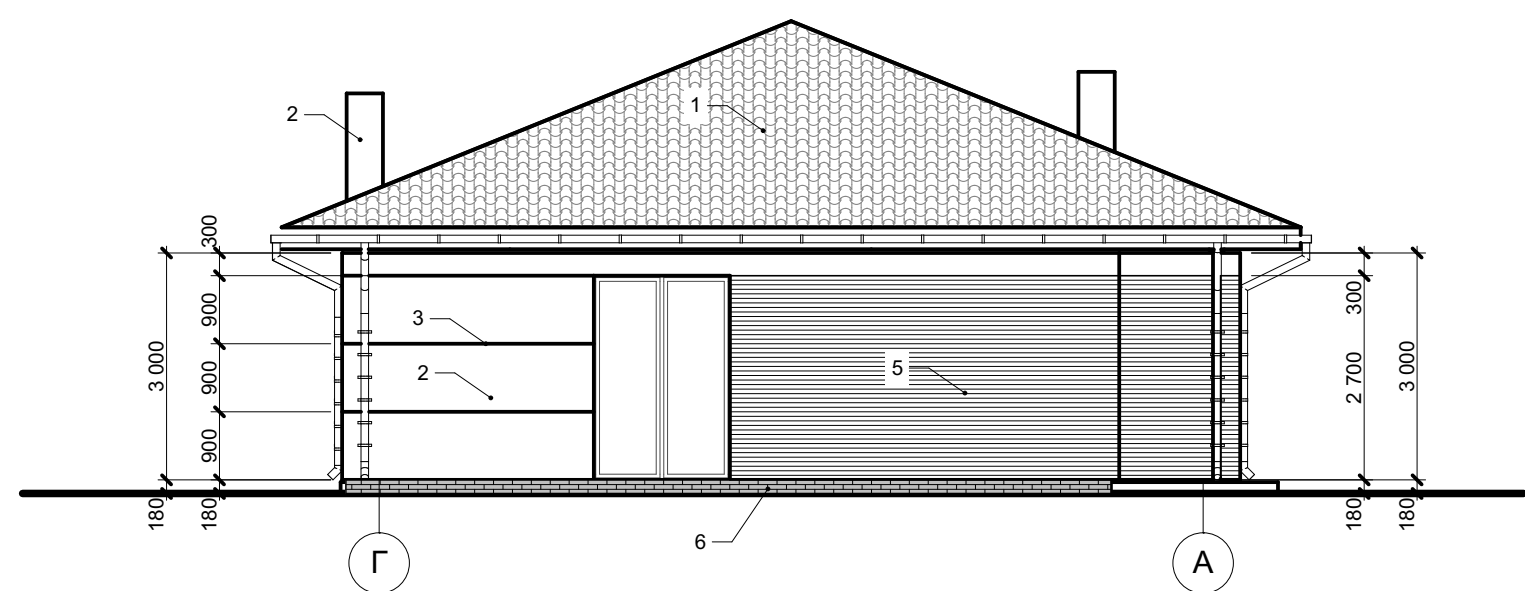


Умовні познчки:

- 1 - Металочерепиця;
- 2 - Штукатурка, колір - слонева кістка;
- 3 - Руст (див. арк.11);
- 4 - Штукатурка, колір - чорно-сірий;
- 5 - Штукатурка під дерево;
- 6 - Декоративне каміння.

						103/21-АБ				
						Будівництво житлового будинку за адресою: с. Новоолександрівка, Сонячний берег				
Зм.	Кільк.уч.	Арк.	№Док.	Підпис	Дата					
					2021	Житловий будинок		Стадія	Аркуш	Аркушів
								РП	16	
ГАП		Рябоконт В. І.				Оздоблення фасадів А-Г, Г-А (Варіант 3)		"М.А.С. Групп" м. Дніпро		
Н. контроль		Совенко В. В.								
Архітектор		Шиман С. А.								

ПЛАН ПОКРІВЛІ

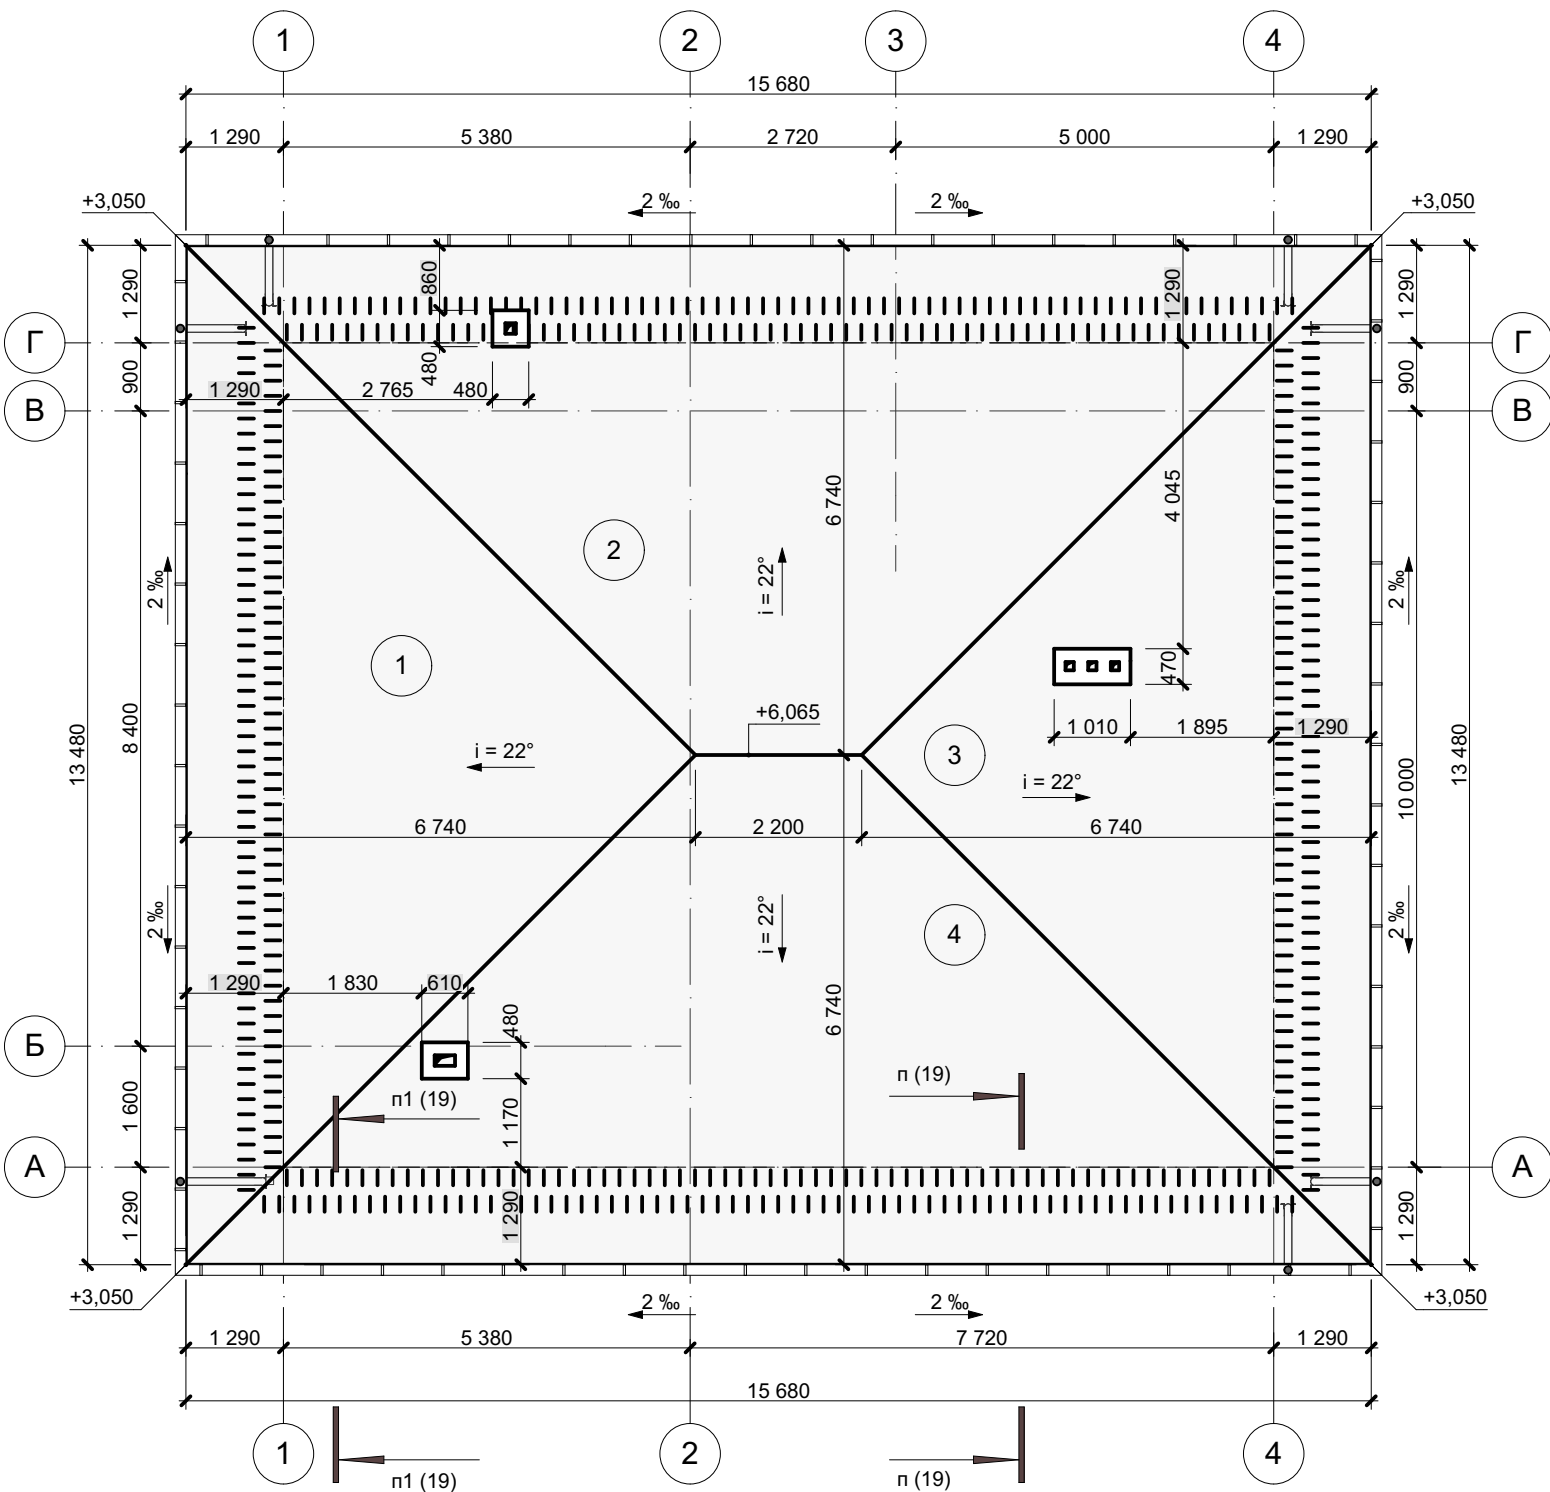


СПЕЦИФІКАЦІЯ МАТЕРІАЛІВ ПОКРІВЛІ

Поз.	Позначка	Найменування	Кіл.	Маса од., кг	Примітка
	"Ruukki" *	Металочерепиця	228,0		м²
	"ТехноНІКОЛЬ" *	Супердифузійна мембрана	228,0		м²
	"Giza" *	Водостічний жолоб - L=59 м.п. Водостічна труба - L=26 м.п.			

* Або аналогічний





УМОВНІ ПОЗНАЧКИ

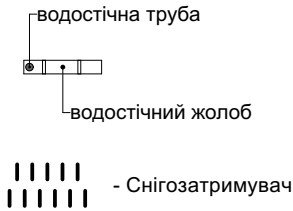


1. Кількість матеріалів надана без урахування запасу/підрізки.

						103/21-АБ		
						Будівництво житлового будинку за адресою: с. Новоолександрівка, Сонячний берег		
Зм.	Кількуч.	Арк.	№Док.	Підпис	Дата	Житловий будинок	Стадія	Аркуш
					2021		РП	17
ГАП	Рябоконт В. І.					План покрівлі. Схема влаштування конькового прогону	"М.А.С. Групп" м. Дніпро	
Н. контроль	Совенко В. В.							
Архітектор	Шиман С. А.							

РОЗГОРТКИ ПОКРІВЛІ

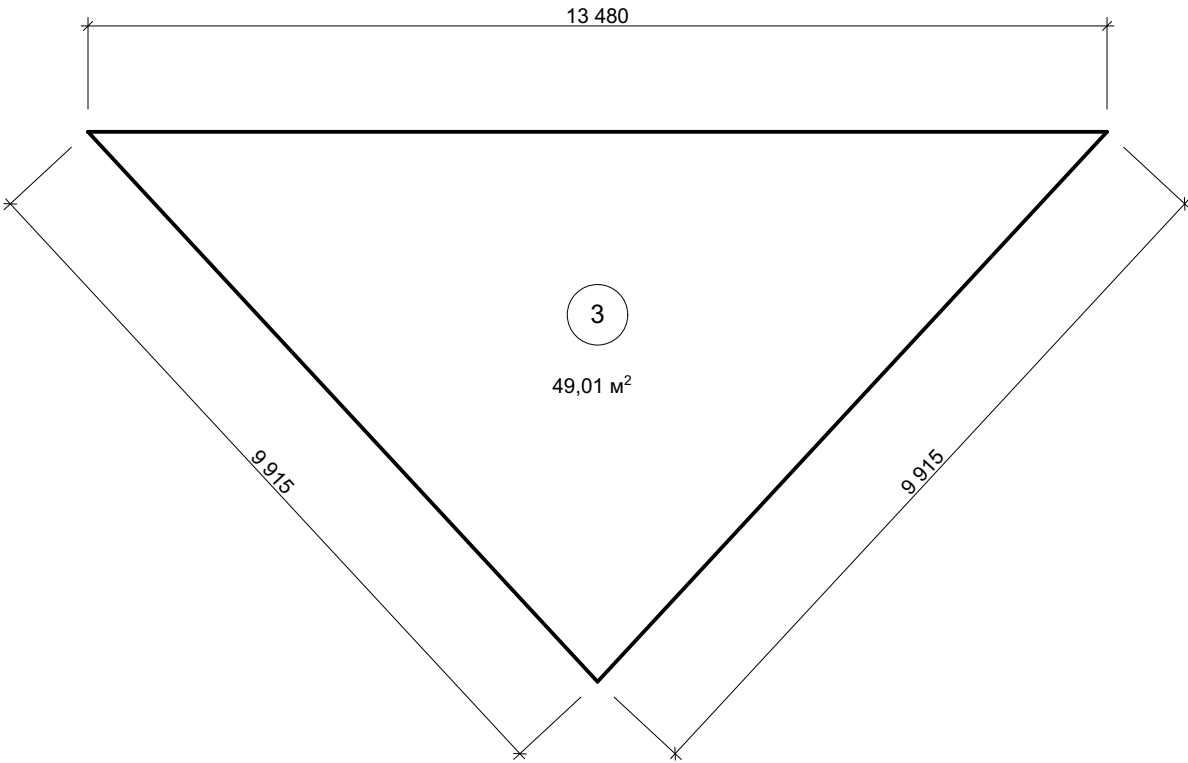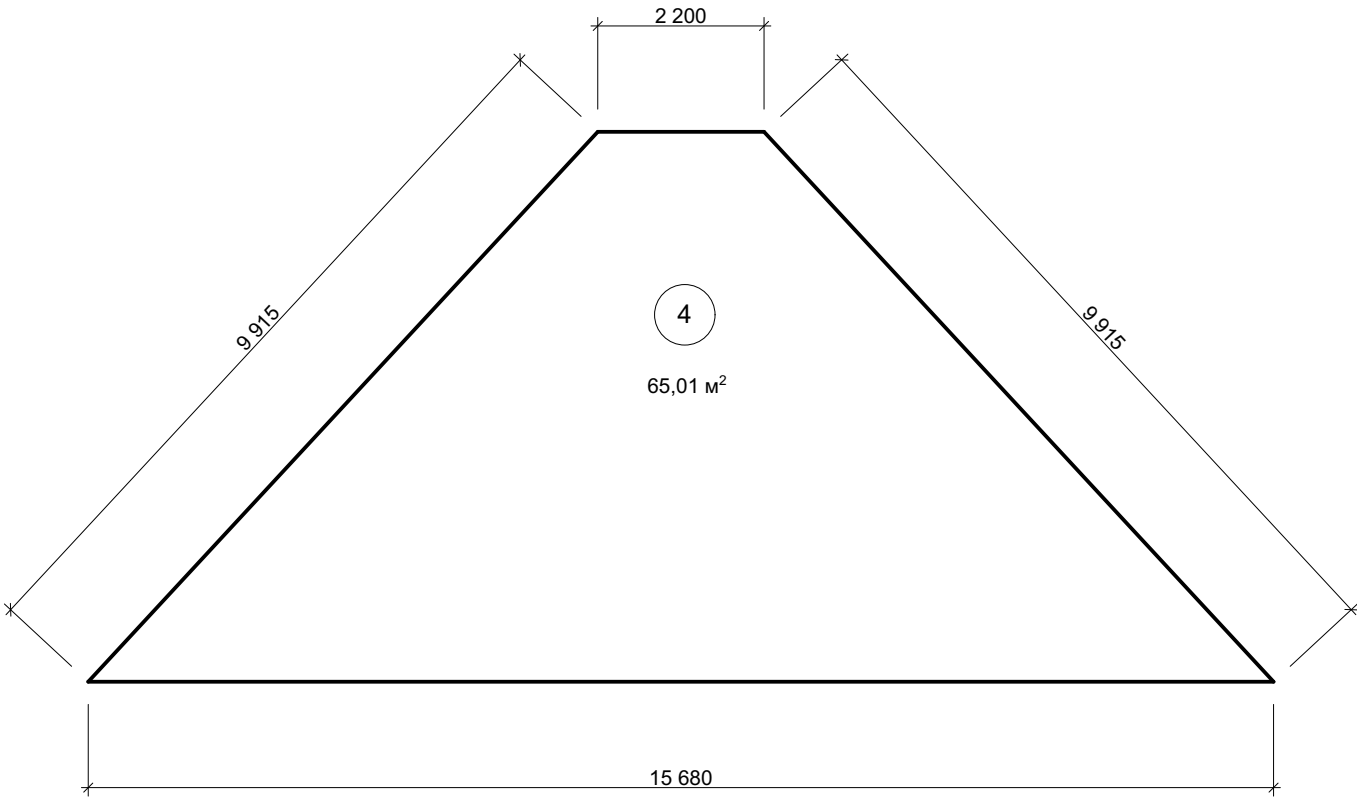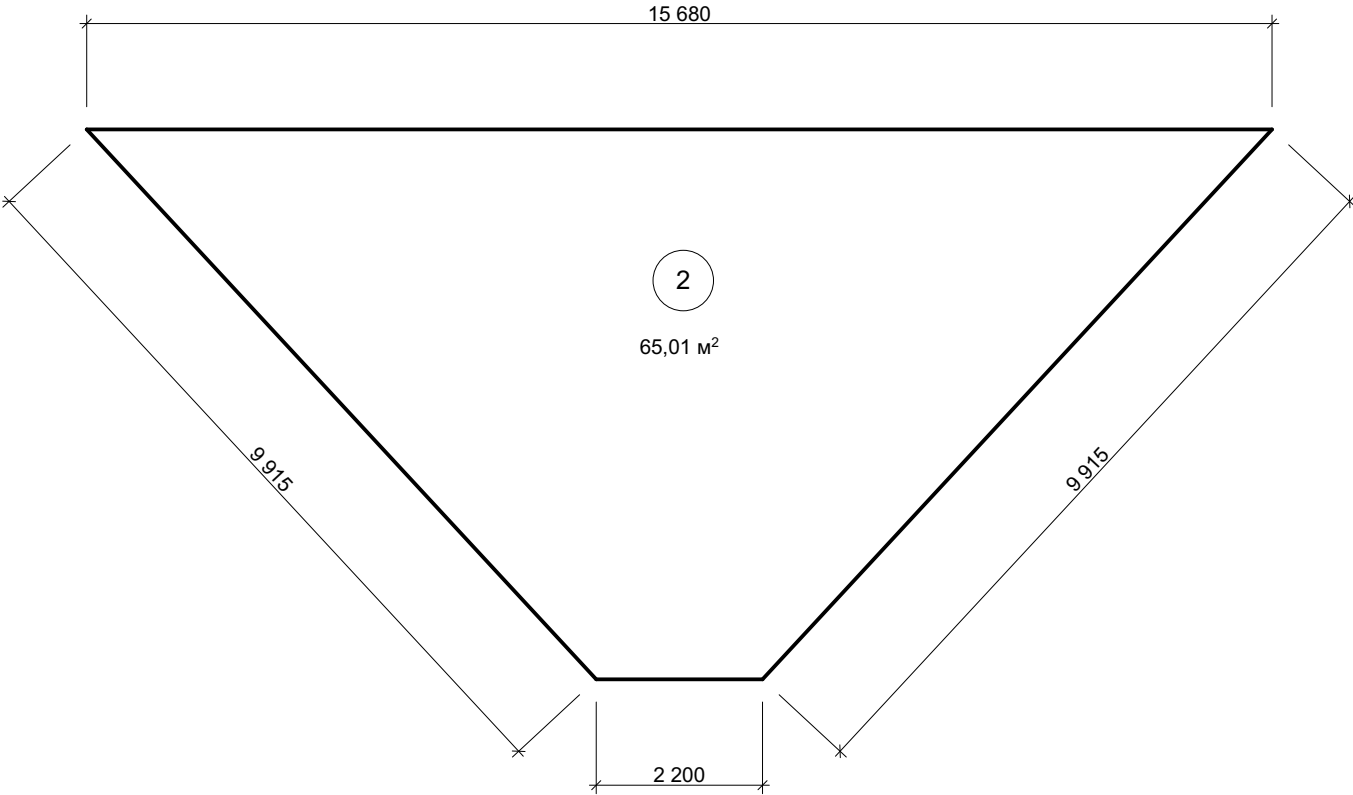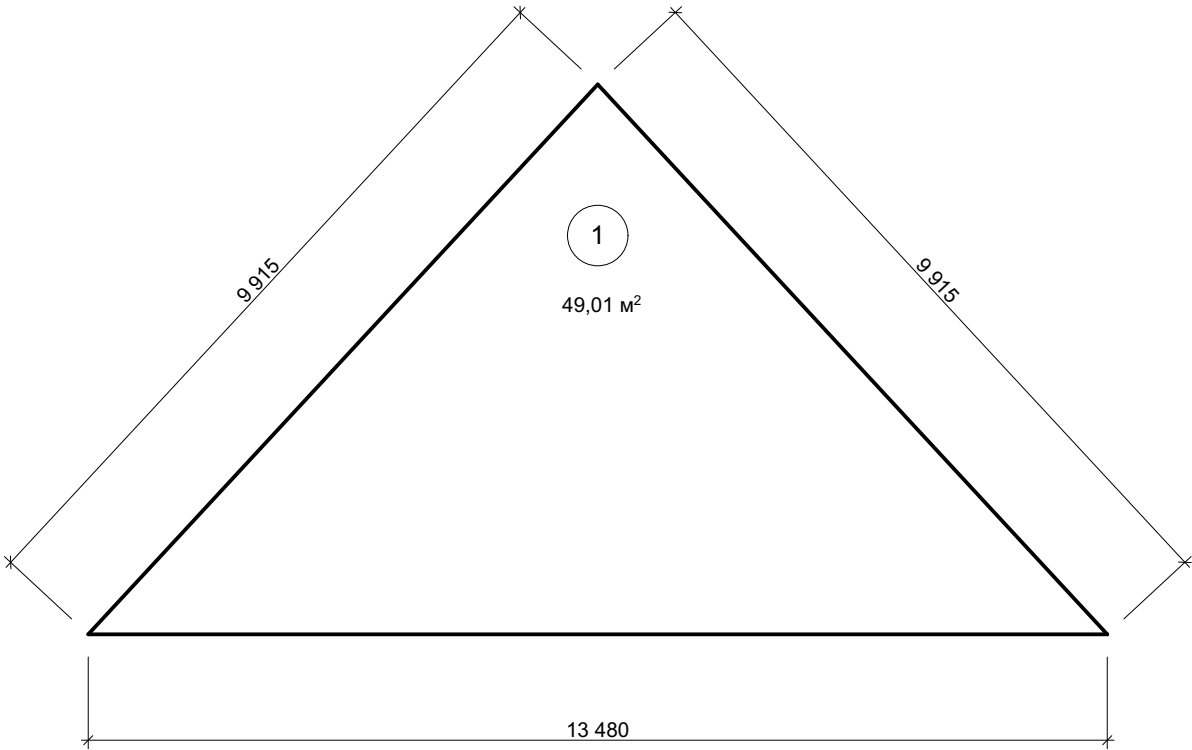

п1 - п1

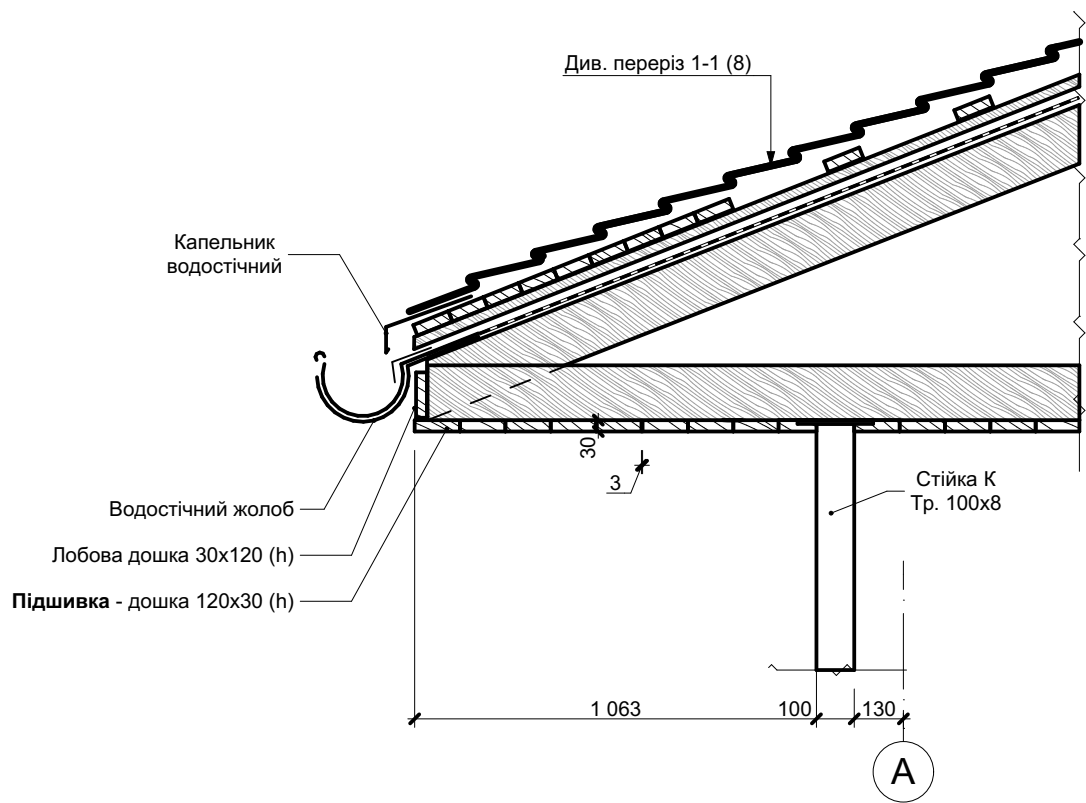

п - п



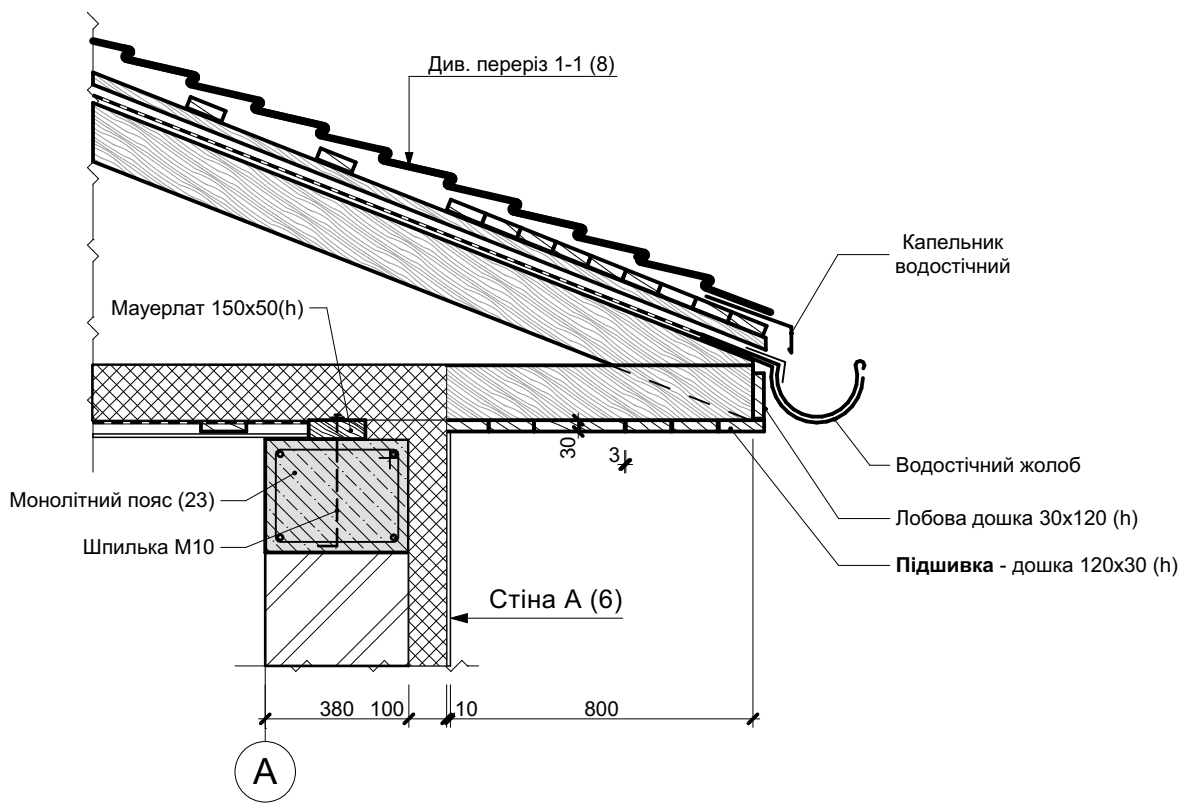



СХЕМА ВЛАШТУВАННЯ
СТІЙКИ К

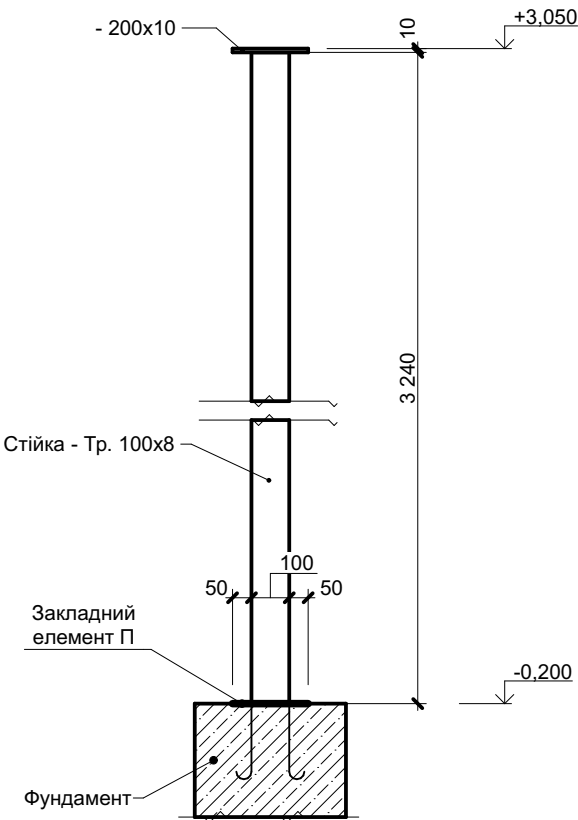

						103/21-АБ			
						Будівництво житлового будинку за адресою: с. Новоолександрівка, Сонячний берег			
Зм.	Кільк.уч.	Арк.	№Док.	Підпис	Дата	Житловий будинок	Стадія	Аркуш	Аркушів
					2021		РП	19	
ГАП	Рябоконь В. І.					Вузли п-п, п1-п1. Схема влаштування стійки К	"М.А.С. Групп" м. Дніпро		
Н. контроль	Совенко В. В.								
Архітектор	Шиман С. А.								


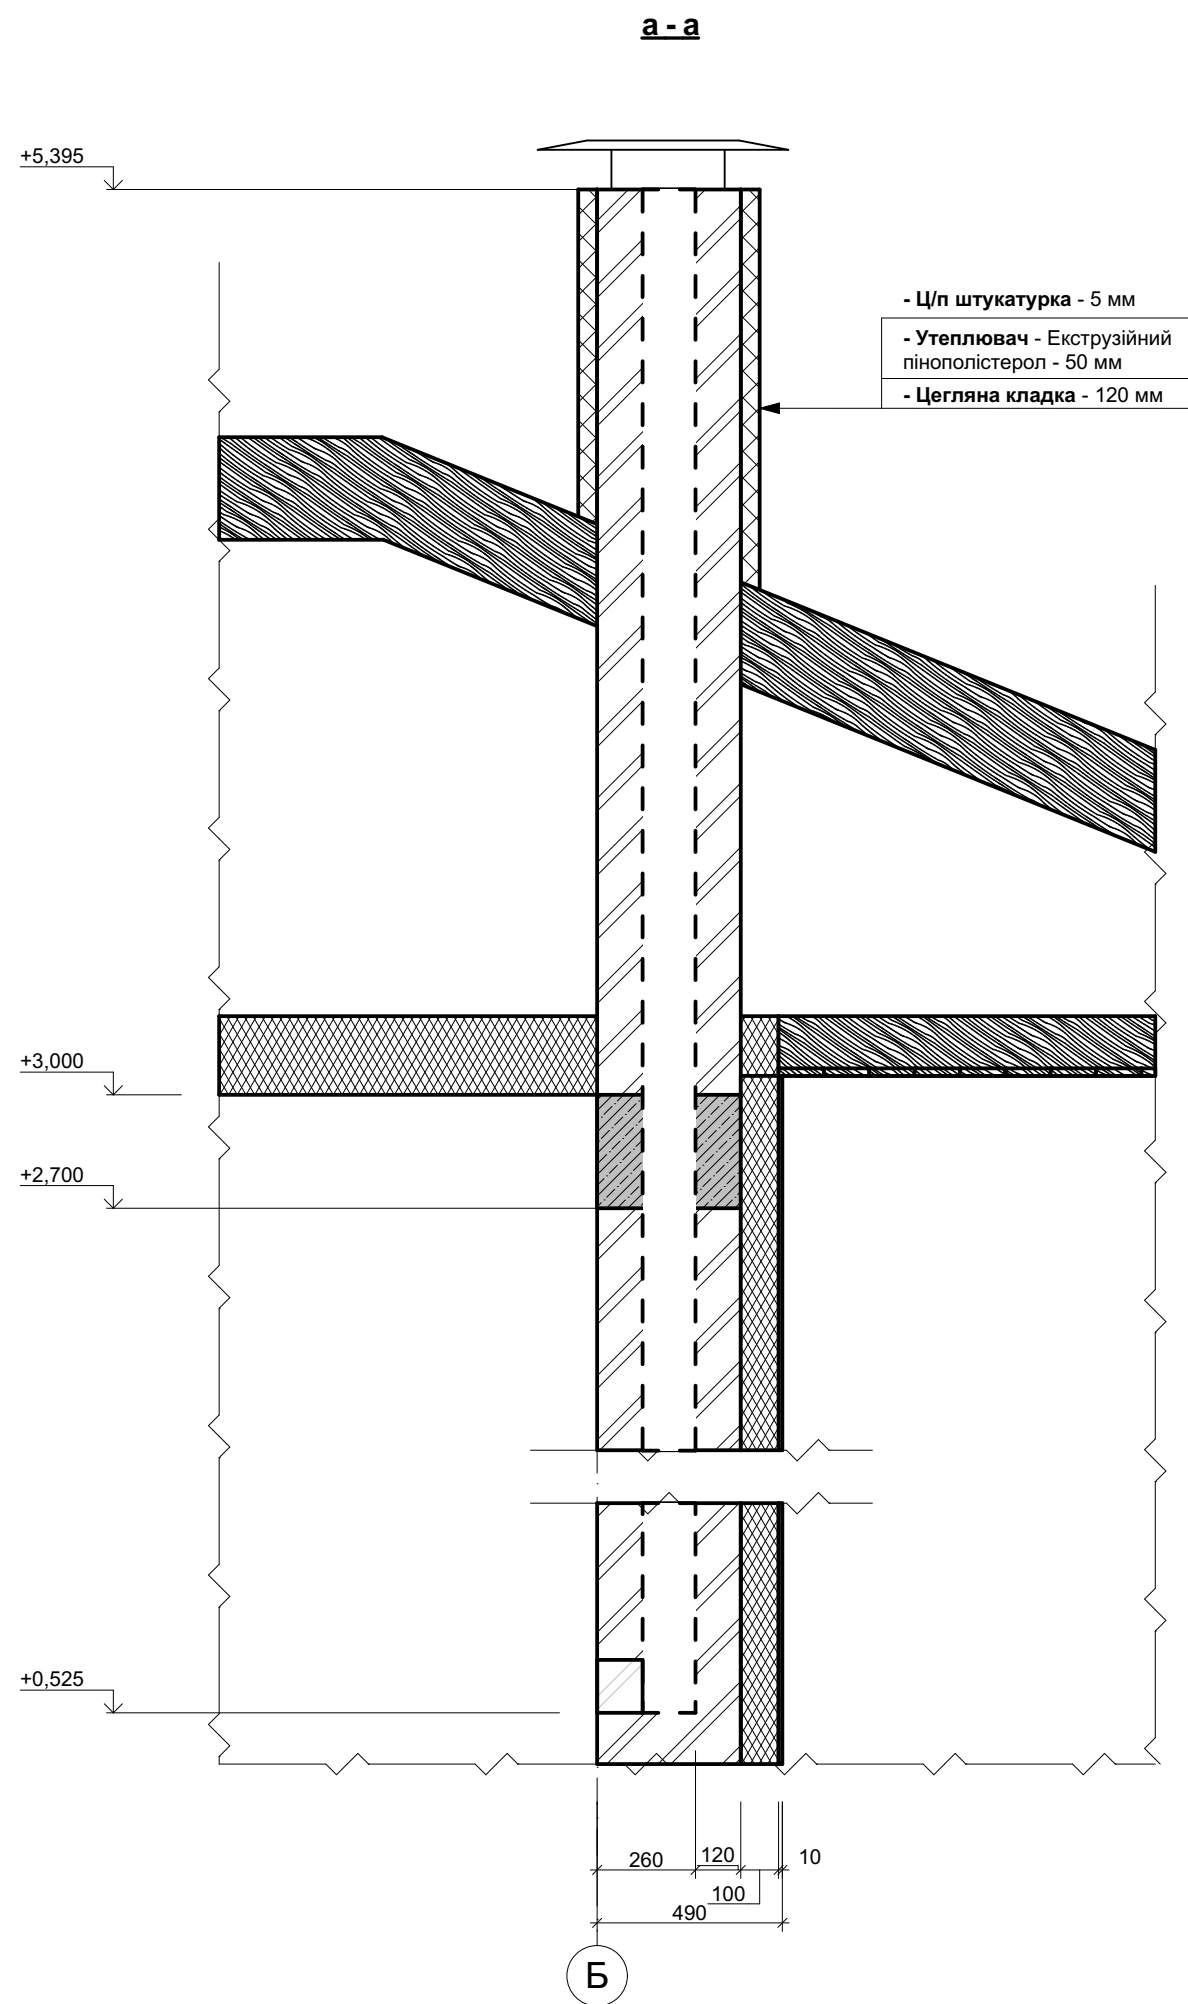


ФРАГМЕНТ ПЛАНУ ВК-1

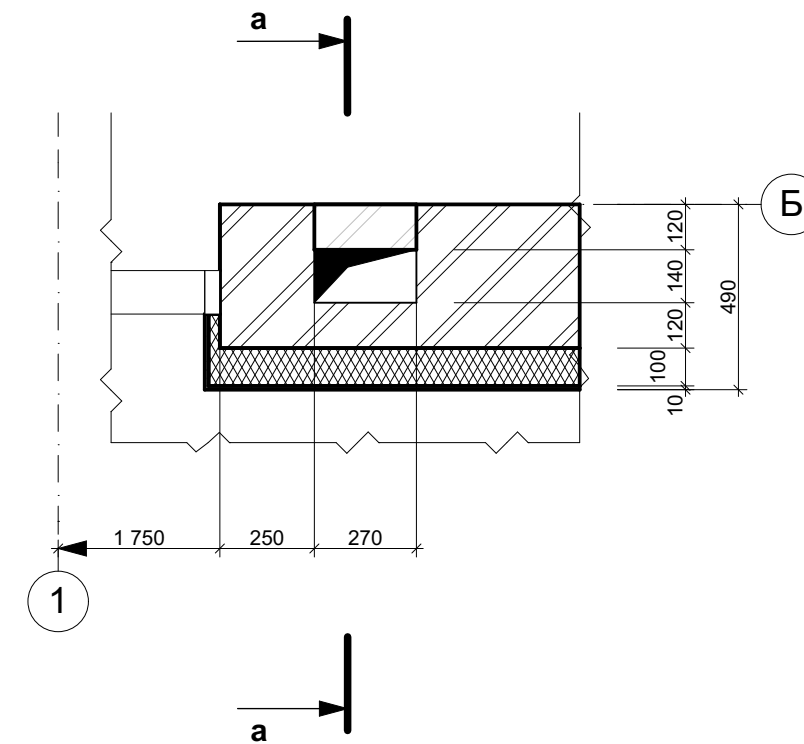

1. Розташування фрагменту на плані будівлі (див арк. 6).

						103/21-АБ			
						Будівництво житлового будинку за адресою: с. Новоолександрівка, Сонячний берег			
Зм.	Кількуч.	Арк.	№Док.	Підпис	Дата	Житловий будинок	Стадія	Аркуш	Аркушів
					2021		РП	20	
ГАП		Рябокоть В. І.				Вентиляційний канал ВК-1	"М.А.С. Групп" м. Дніпро		
Н. контроль		Совенко В. В.							
Архітектор		Шиман С. А.							

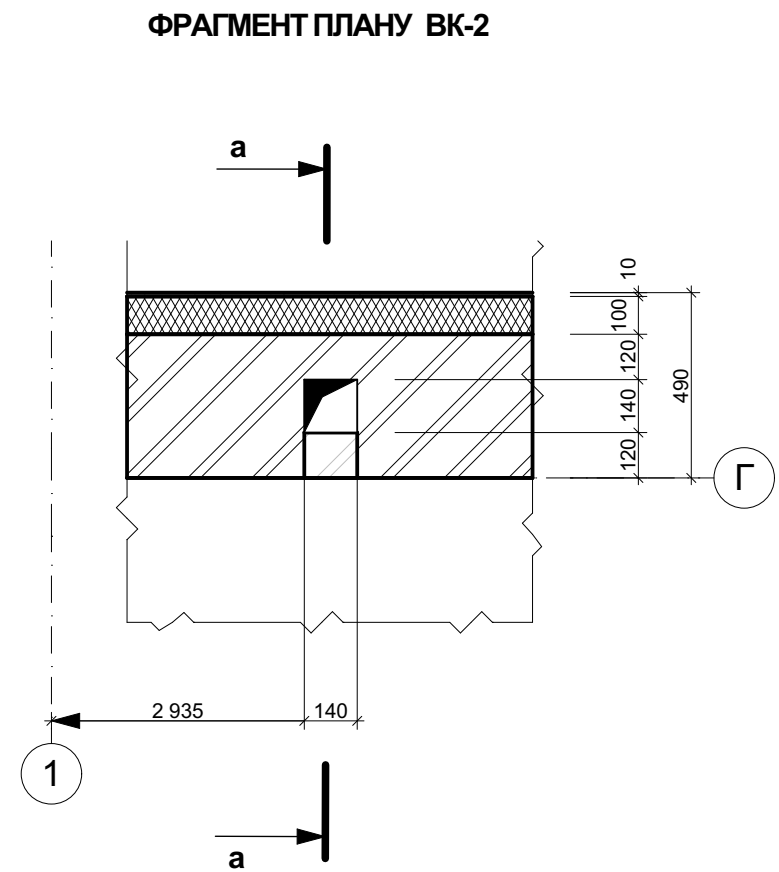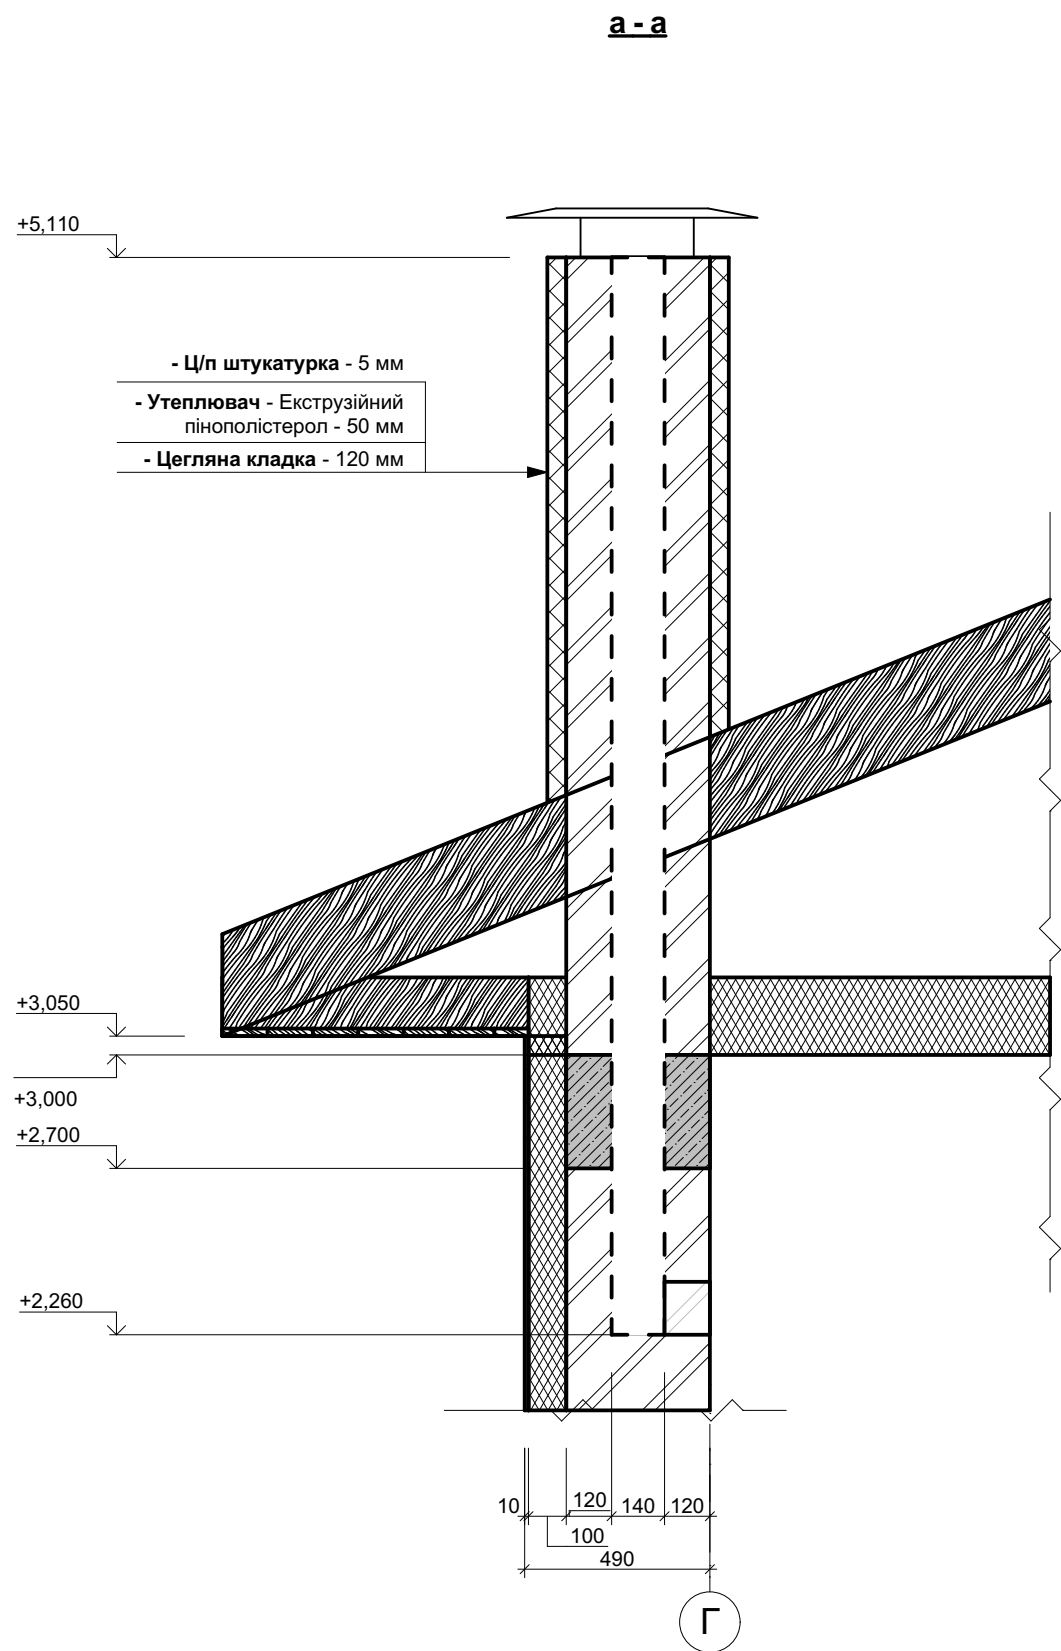

1. Розташування фрагменту на плані будівлі (див арк. 6).

						103/21-АБ			
						Будівництво житлового будинку за адресою: с. Новоолександрівка, Сонячний берег			
Зм.	Кількуч.	Арк.	№Док.	Підпис	Дата	Житловий будинок	Стадія	Аркуш	Аркушів
					2021		РП	21	
ГАП		Рябокоть В. І.				Вентиляційний канал ВК-2	"М.А.С. Групп" м. Дніпро		
Н. контроль		Совенко В. В.							
Архітектор		Шиман С. А.							

300 300 300

+5.440

- Ц/п штукатурка - 5 мм

- Утеплювач - Екструзійний пінополістерол - 50 мм

- Дерев'яний короб - Брус 50х50 мм

Вентиляційний отвір для приміщення 108

Каналізаційний стояк

+3.000

+2.670

Решітка у гіпсокартонному коробі 150х150

Межа розміщення інсталяції

700 300 2100

4

Вентиляційний отвір для приміщення 108

Каналізаційний стояк

400 300 300 2100


3145 100 3320 75

а а

4

						103/21-АБ				
						Будівництво житлового будинку за адресою: с. Новоолександрівка, Сонячний берег				
Зм.	Кількуч.	Арк.	№Док.	Підпис	Дата					
					2021	Житловий будинок		Стадія	Аркуш	Аркушів
ГАП		Рябоконт В. І.						РП	22	
Н. контроль		Совенко В. В.				Вентиляційний канал ВК-3		"М.А.С. Групп" м. Дніпро		
Архітектор		Шиман С. А.								

ПЛАН ПІДЛОГ НА ВІДМ. ±0,000

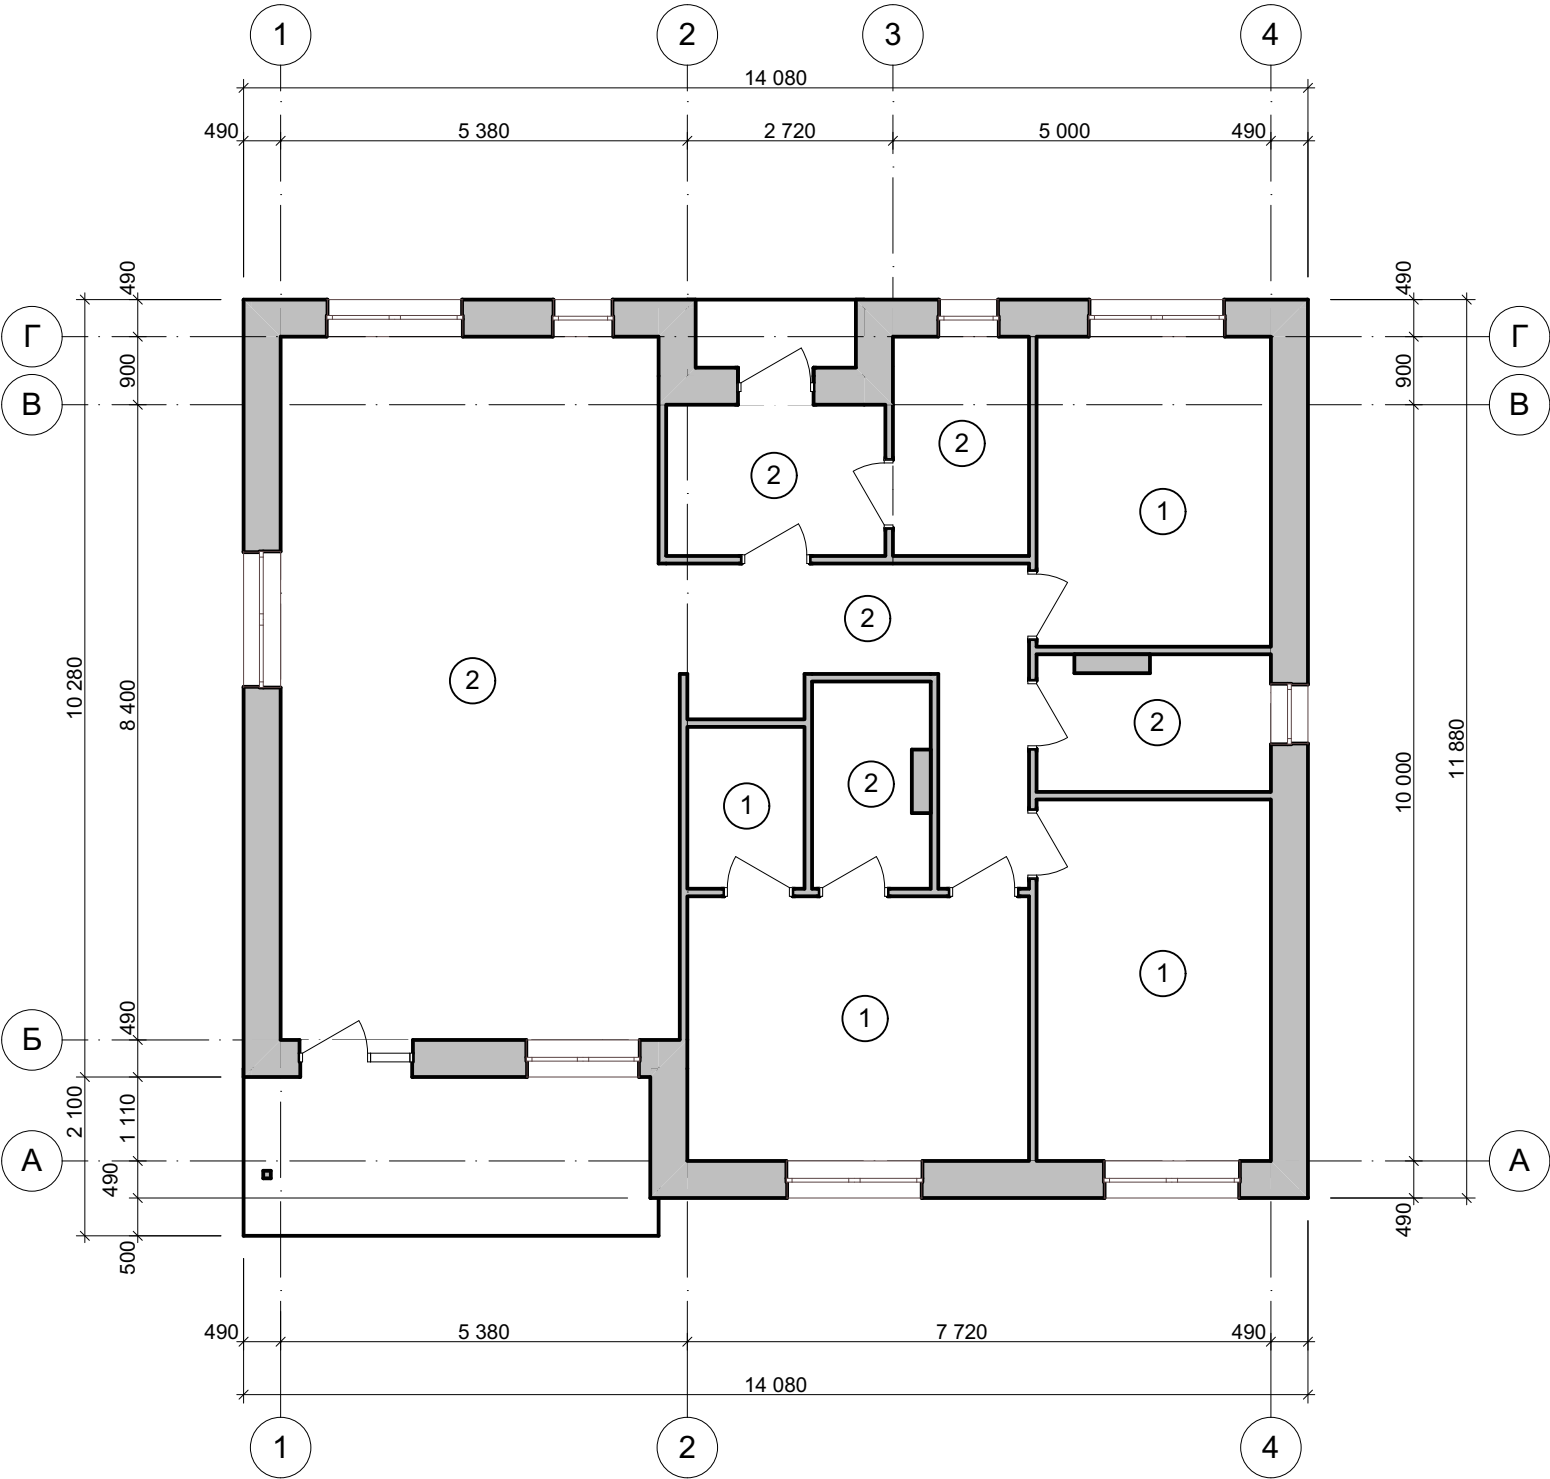


ЕКСПЛІКАЦІЯ ПІДЛОГ НА ВІДМ. ±0,000

Номер приміщ. за проектом	Тип підлоги за проектом	Схема підлоги	Елементи підлоги та їх товщина	Площа підлоги, м²
103, 105, 106, 107	1		- Покриття - паркет, t=15мм - Підкладка під паркет - Стяжка - ц/п розчин М150 / водяний підігрів Kan-therm Ø16, t=85мм - Прошарок - відбиваюча теплоізоляція "Пенофол А", t=5мм - Гідроізоляція - 2 шари гідроклоізол ХПП - Теплоізоляція - екструзійний пінополістирол, t=50мм - Бетонна підготовка - бетон класу С18/22,5, армований сіткою вр5 100х100, t=100мм - Основа - щебінь фр. 10-30, 100мм h=355мм	47,0
101, 102, 104, 108, 109, 110	2		- Покриття - плитка керамічна, t=10мм - Прошарок і заповнювач швів - клей Ceresit CM17 та затирка швів Ceresit CE40 AQUSTATIC - Стяжка - ц/п розчин М150 / водяний підігрів Kan-therm Ø16, t=90мм - Прошарок - відбиваюча теплоізоляція "Пенофол А", t=5мм - Гідроізоляція - 2 шари гідроклоізол ХПП - Теплоізоляція - екструзійний пінополістирол, t=50мм - Бетонна підготовка - бетон класу С18/22,5, армований сіткою вр5 100х100, t=100мм - Основа - щебінь фр. 10-30, 100мм h=355мм	81,0

1. Підлогу виконують після прокладки всіх комунікацій.
2. В санвузлах підлогу влаштовують на 20 мм нижче, та гідроізоляцію заводять на стіни на 300мм.
3. Аркуші 23-24 розглядаються сумісно.

						103/21-АБ				
						Будівництво житлового будинку за адресою: с. Новоолександрівка, Сонячний берег				
Зм.	Кільк.уч.	Арк.	№Док.	Підпис	Дата	Житловий будинок	Стадія	Аркуш	Аркушів	
					2021		РП	23		
ГАП	Рябоконт В. І.									
Н. контроль	Совенко В. В.						План підлог на відм. ±0,000. Експлікація підлог на відм. ±0,000	"М.А.С. Групп" м. Дніпро		
Архітектор	Шиман С. А.									

СХЕМА БЕТОННОЇ ПІДГОТОВКИ ПІДЛОГИ

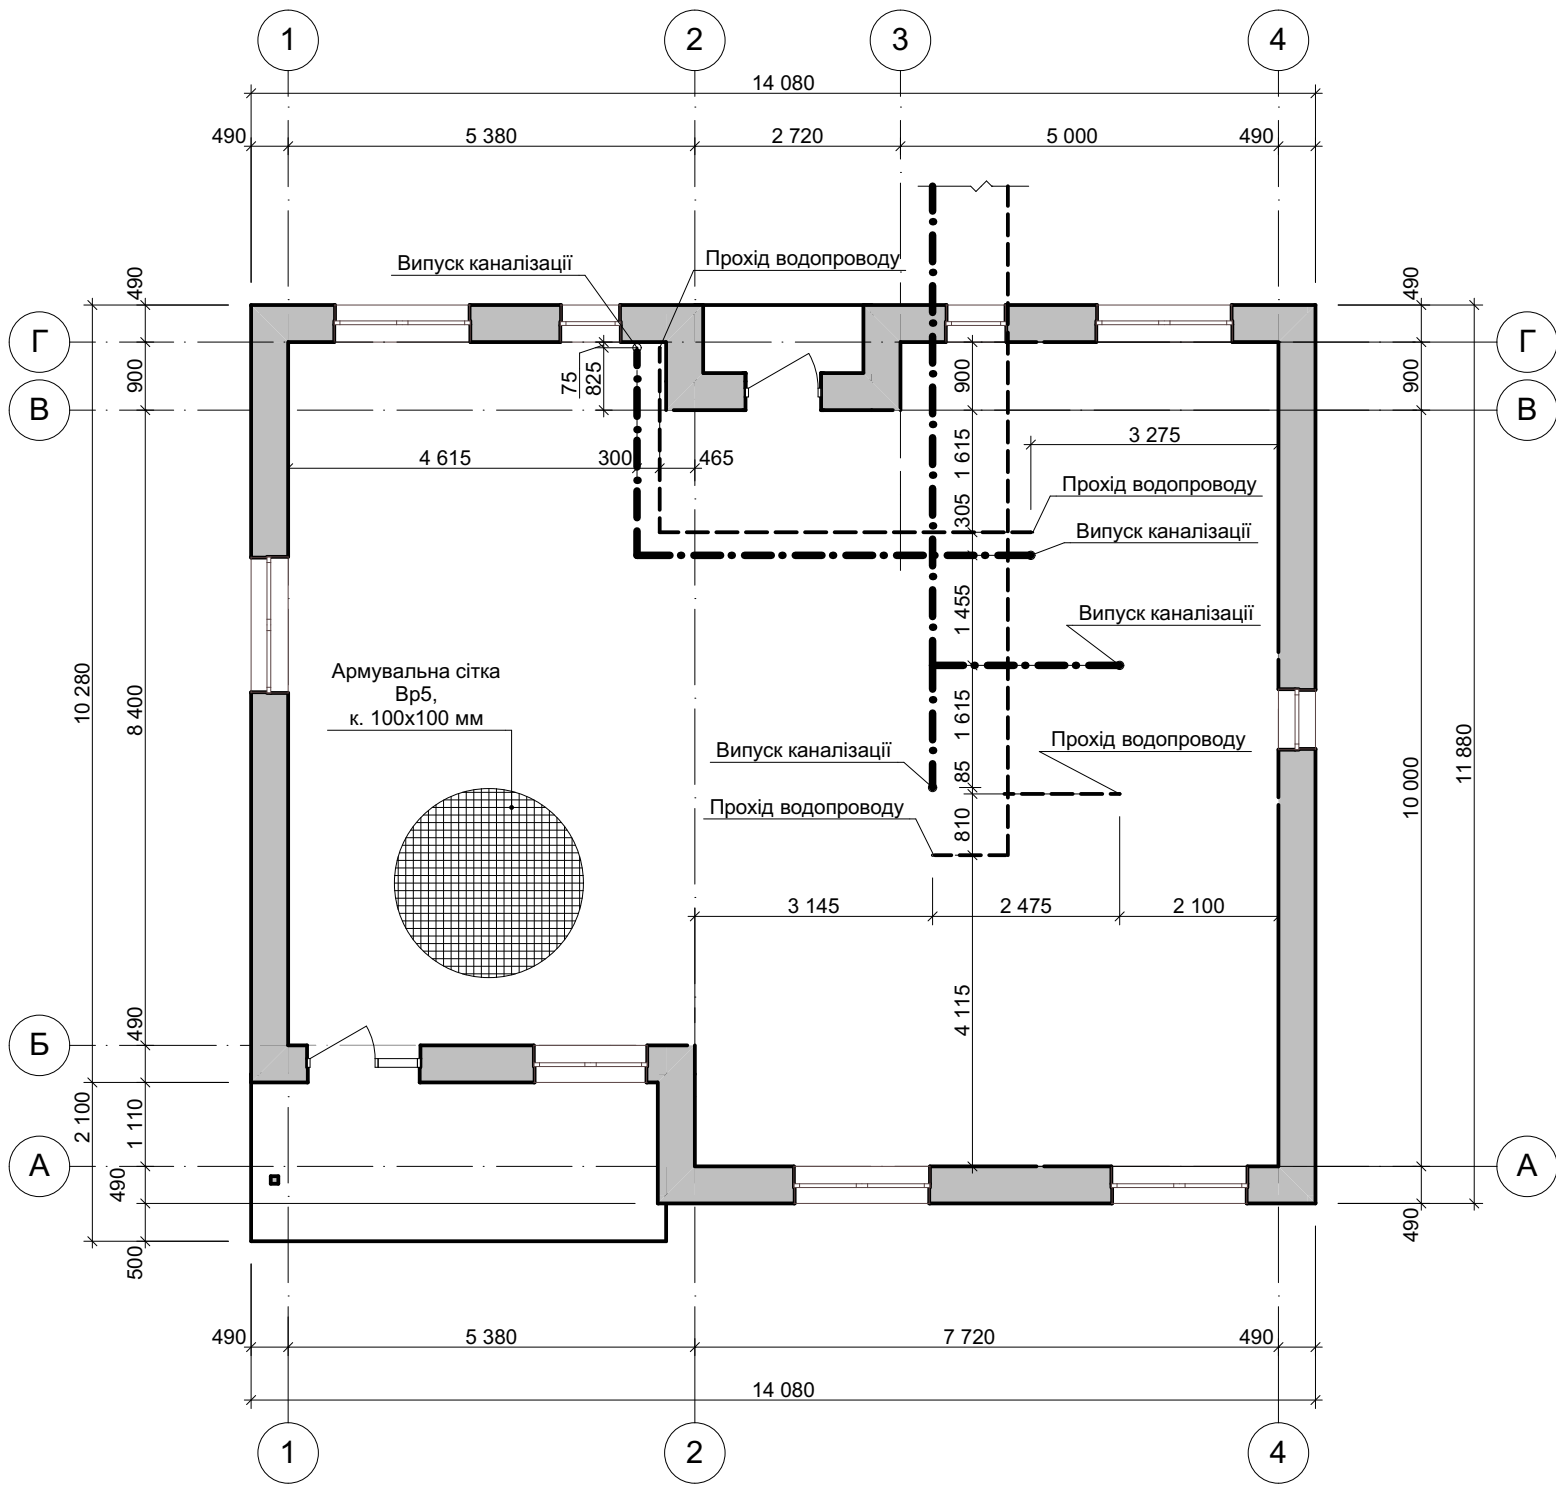


УМОВНІ ПОЗНАЧЕННЯ

- Водопровід
-.-.- Каналізація

СПЕЦИФІКАЦІЯ БЕТОННОЇ ПІДГОТОВКИ









Поз.	Позначка	Найменування	Кіл.	Маса од.кг	Примітка
	ДСТУ 3760:2006	Армувальна сітка вр5, к.100х100 мм			134,2 м²
		Бетон С18/22,5			13, 5 м³
		Щебінь фр. 10-30			13, 5 м³
		Відмостка			
	ДСТУ 3760:2006	Армувальна сітка вр5, к.100х100 мм			55,0 м²
		Бетон С8/10			6, 0 м³

ВУЗОЛ АРМУВАННЯ БЕТОННОЇ ПЛИТИ ПІДЛОГИ

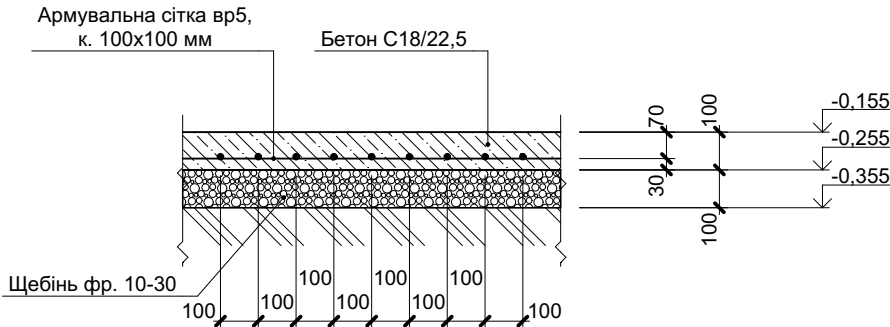

1. Кількість матеріалів вказана без урахування запасу чи підрізки.
2. Аркуші 18-19 розглядаються сумісно.

						103/21-АБ			
						Будівництво житлового будинку за адресою: с. Новоолександрівка, Сонячний берег			
Зм.	Кількуч.	Арк.	№Док.	Підпис	Дата	Житловий будинок	Стадія	Аркуш	Аркушів
					2021		РП	24	
ГАП		Рябокоть В. І.				Схема бетонної підготовки підлоги	"М.А.С. Групп" м. Дніпро		
Н. контроль		Совенко В. В.							
Архітектор		Шиман С. А.							

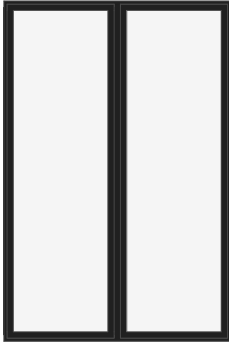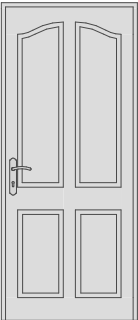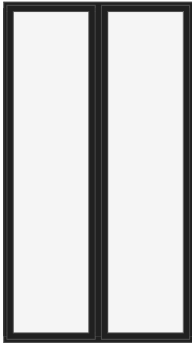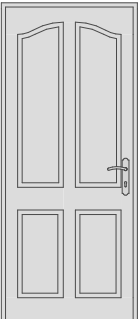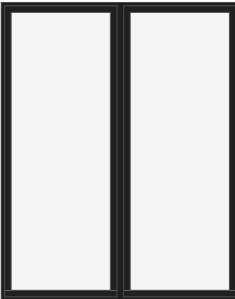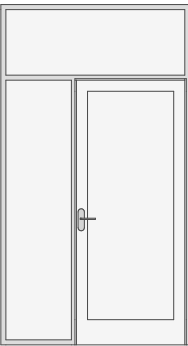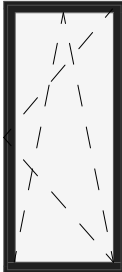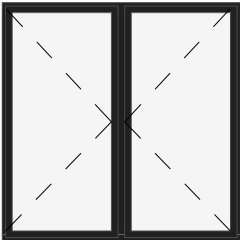ВІДОМІСТЬ ЗАПОВНЕННЯ ОТВОРІВ (початок)				ВІДОМІСТЬ ЗАПОВНЕННЯ ОТВОРІВ (кінець)				СПЕЦИФІКАЦІЯ ЕЛЕМЕНТІВ ЗАПОВНЕННЯ ОТВОРІВ									
Марка, поз.	Кільк.	Ескіз	Розміри отвору, мм	Марка, поз.	Кільк.	Ескіз	Розміри отвору, мм	Марка Поз.	Позначка	Найменування	Кіл.	Маса, кг.	Примітка				
Д-1	1		1 000×2 700	ОК-2	1		1 800×2 700			Дверні отвори							
Д-2	6		900×2 100	ОК-3	1		1 500×2 700	Д-1	Двері вхідні металеві індивідуального виготовлення	Дверний блок 27,0 - 10,0 (hxb), П	1						
Д-2*	2		900×2 100	ОК-4	2		1 800×2 250	Д-2	Двері МДФ індивідуального виготовлення	Дверний блок 21,0 - 9,0 (hxb), П	6						
Д-3	1		1 500×2 700	ОК-5	3		800×1 800	Д-2*	Двері МДФ індивідуального виготовлення	Дверний блок 21,0 - 9,0 (hxb), Л	2						
ОК-1	2		1 800×1 800					Д-3	Двері вхідні металопластикові індивідуального виготовлення	Дверний блок 27,0 - 15,0 (hxb), П	1						
								1. Увага! В кресленнях вказані розміри отворів! Розміри вікон та дверей надані довідково. Замовлення на вироби проводити після обмірів, виконаних за місцем. 2. Конструкції вікон, вітражів, матеріалів, тип дверей, вид листового скла, тип і розташування пристроїв в дверях встановлюється замовником при узгодженні замовлення на вироби з виробником. 3. Встановлення вікон і вітражів виконується за технічними умовами виробника виробів. 4. Колір ламінації металопластикових конструкцій перед виконанням робіт узгодити з замовником.									
								103/21-АБ									
								Будівництво житлового будинку за адресою: с. Новоолександрівка, Сонячний берег									
								Зм.	Кільк.уч.	Арк.	№Док.	Підпис	Дата	Житловий будинок	Стадія	Аркуш	Аркушів
													2021		РП	25	
								ГАП	Рябокоть В. І.					Відомість заповнення отворів	"М.А.С. Групп" м. Дніпро		
								Н. контроль	Совенко В. В.								
								Архітектор	Шиман С. А.								

ПЛАН ФУНДАМЕНТУ




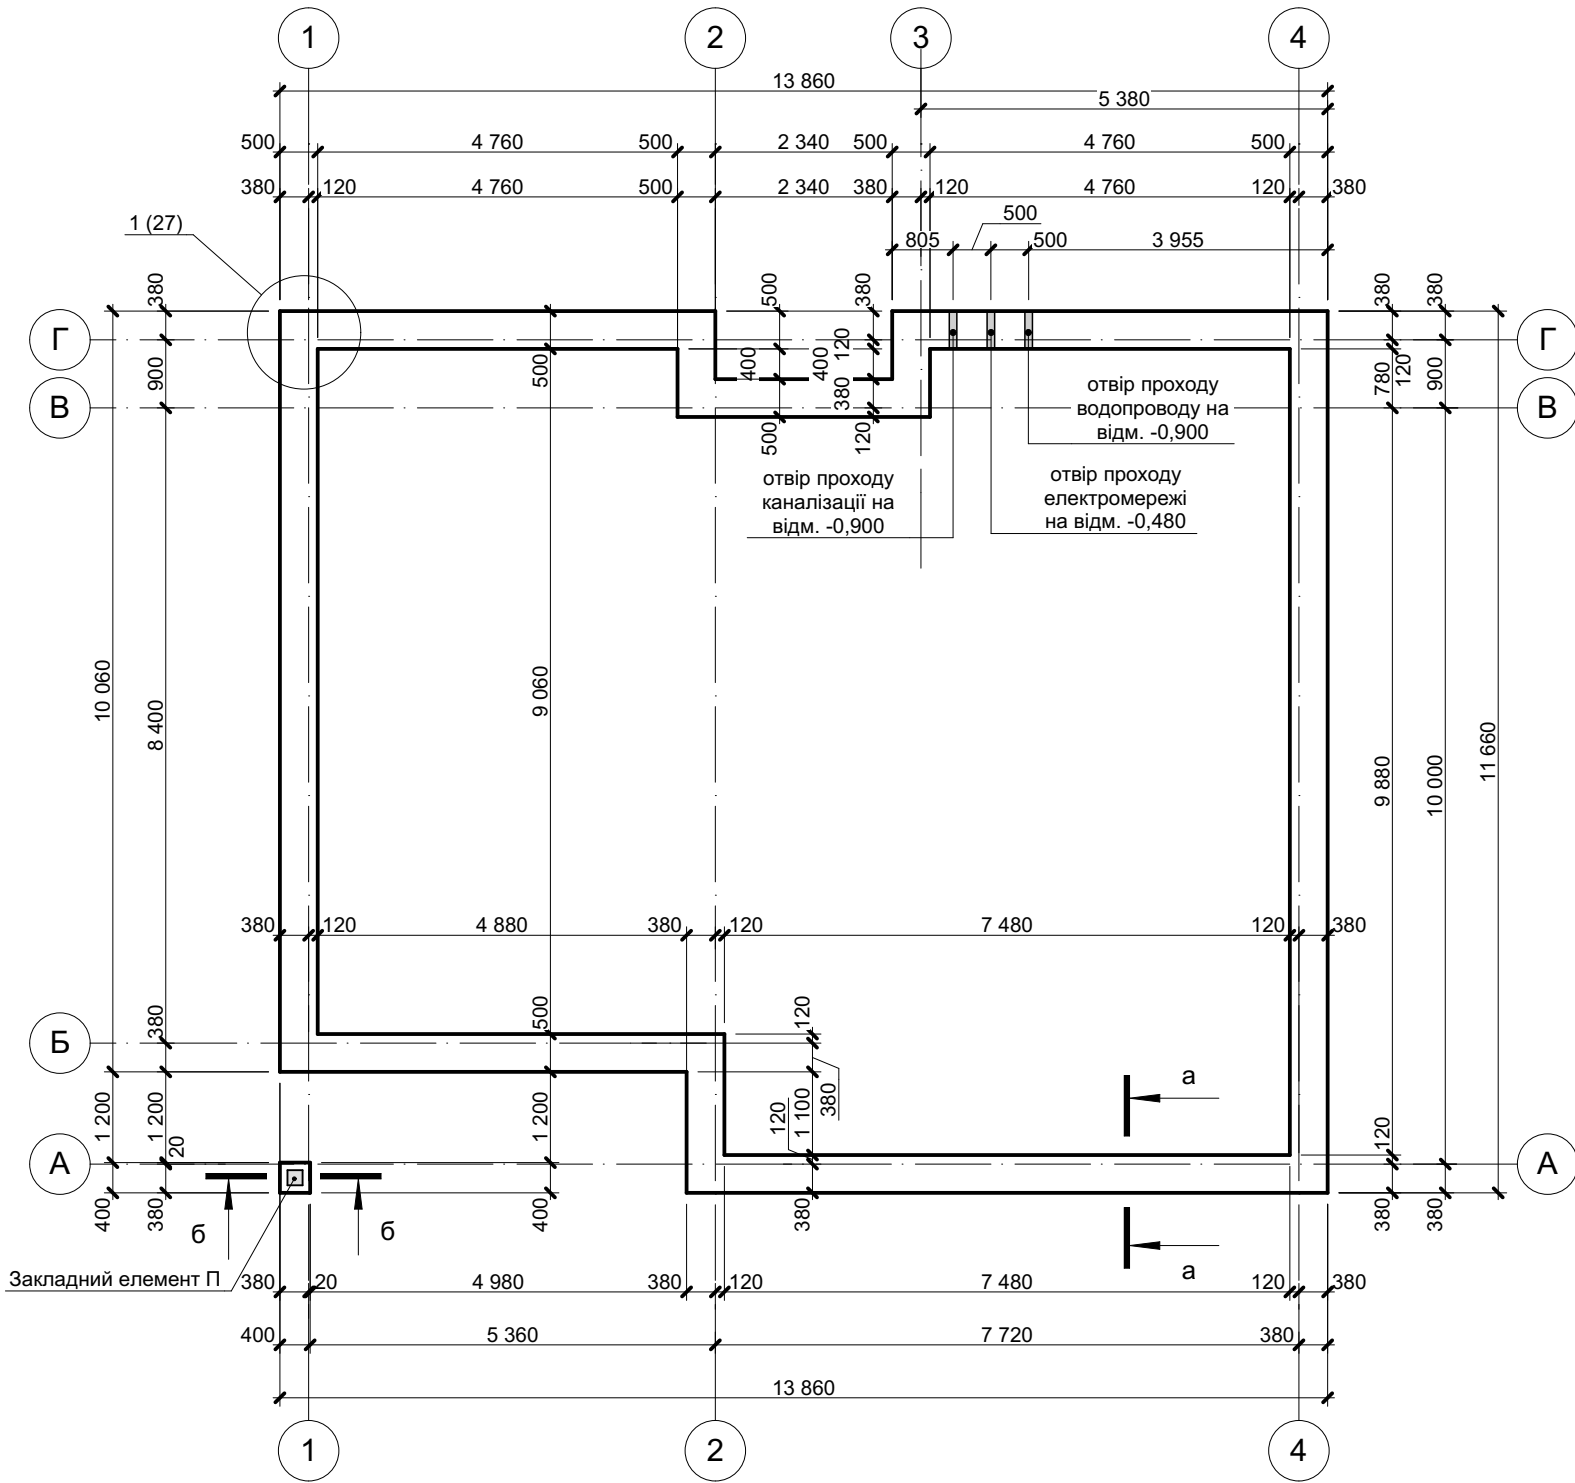


СХЕМА ЗАКЛАДНОГО ЕЛЕМЕНТУ П (1 шт)

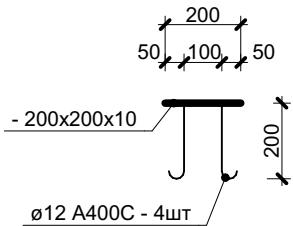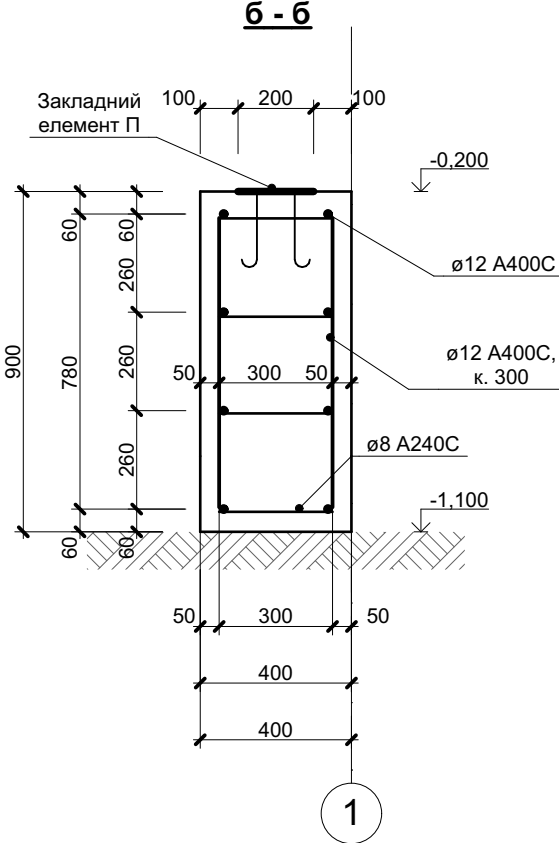


СПЕЦИФІКАЦІЯ ФУНДАМЕНТУ

Поз.	Позначка	Найменування	Кіл.	Маса од., кг	Примітка
	ДСТУ 3760:2006	Ø 12 A400C L _{заг.} = 605,4 м.п.		537,8	
	ДСТУ 3760:2006	Ø 8 A240C L = 0,4 м	608	240,16	
	Фундаментна стрічка	Бетон С16/20			23,02 м³
	Закладний елемент П	- 200x200x10	1		

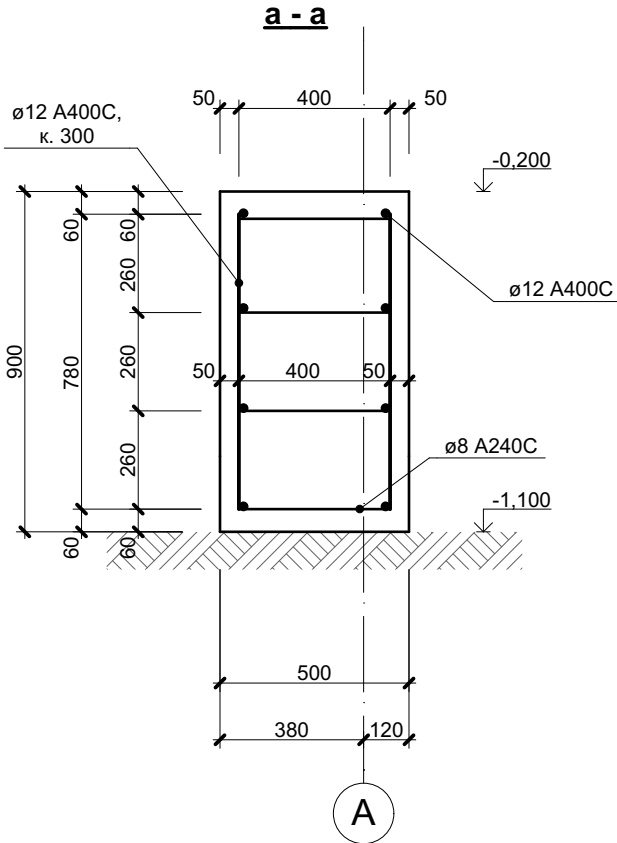

1. Аркуші 26-27 розглядаються сумісно.
2. Кількість матеріалів надана без урахування запасу/підрізки.
3. Проходи комунікацій крізь конструкцію фундаменту виконуються в металевих гільзах.



						103/21-АБ			
						Будівництво житлового будинку за адресою: с. Новоолександрівка, Сонячний берег			
Зм.	Кільк.уч.	Арк.	№Док.	Підпис	Дата	Житловий будинок	Стадія	Аркуш	Аркушів
					2021		РП	26	
ГАП		Рябокоть В. І.				План фундаменту	"М.А.С. Групп" м. Дніпро		
Н. контроль		Совенко В. В.							
Архітектор		Шиман С. А.							

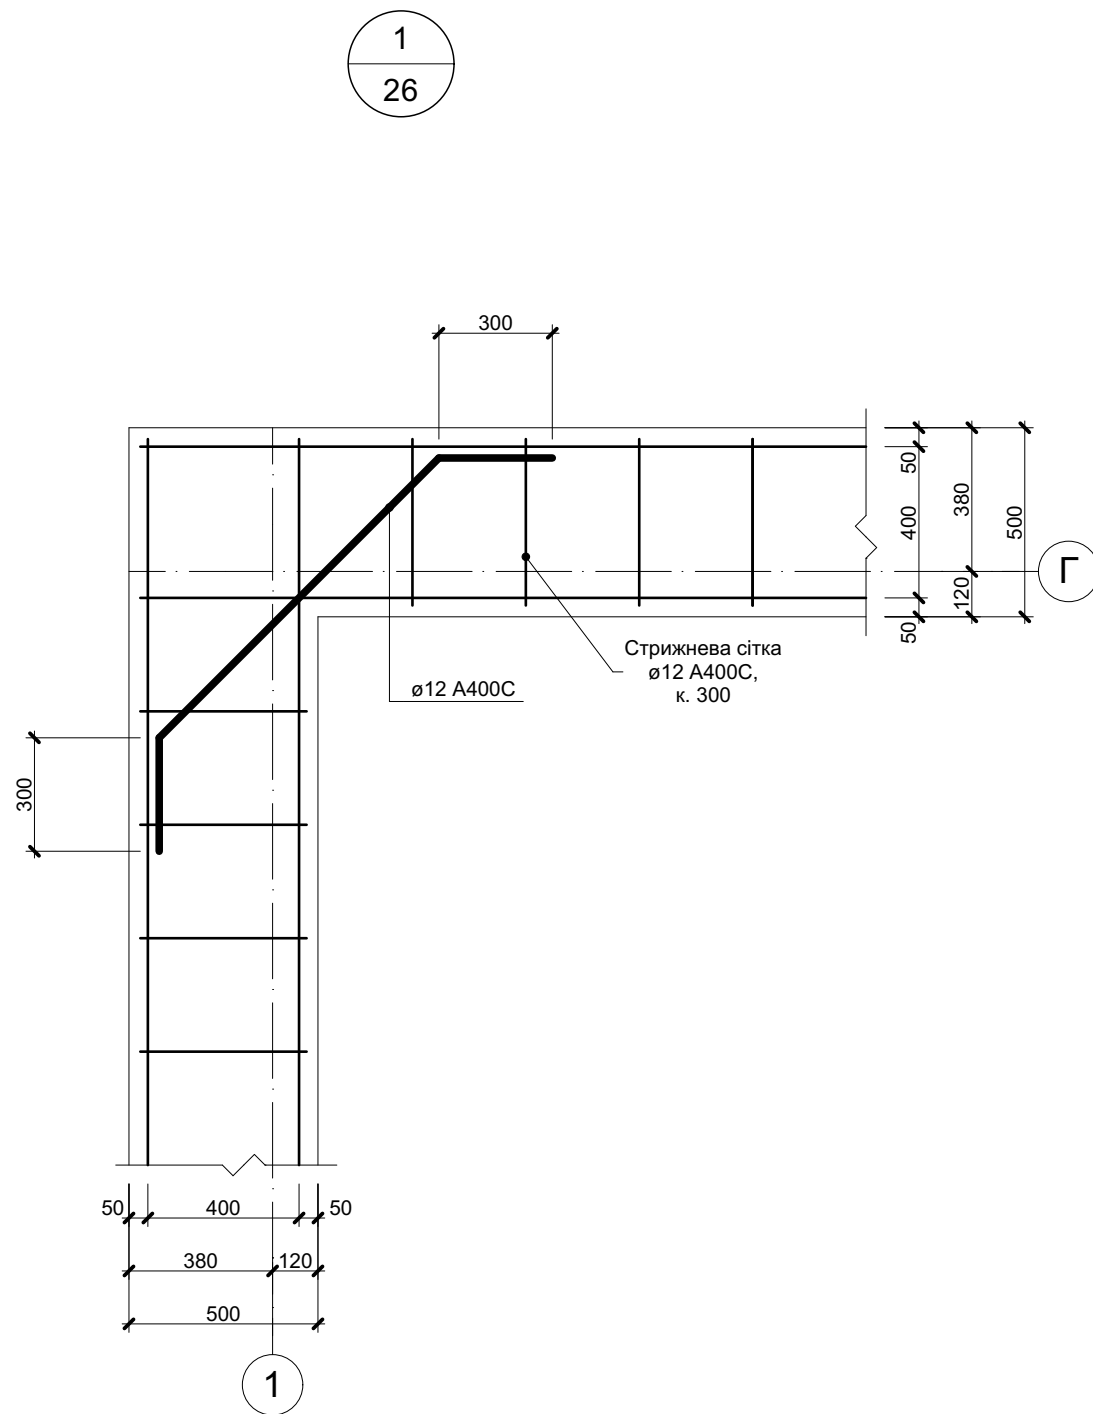

1. Аркуші 26-27 розглядаються сумісно.



						103/21-АБ			
						Будівництво житлового будинку за адресою: с. Новоолександрівка, Сонячний берег			
Зм.	Кількуч.	Арк.	№Док.	Підпис	Дата				
					2021	Житловий будинок	Стадія	Аркуш	Аркушів
							РП	27	
ГАП		Рябокоть В. І.				Вузол 1	"М.А.С. Групп" м. Дніпро		
Н. контроль		Совенко В. В.							
Архітектор		Шиман С. А.							

ПЛАН МОНОЛІТНОГО ПОЯСУ МП-1

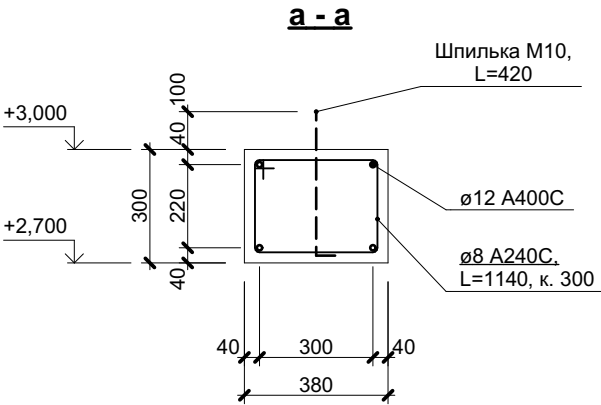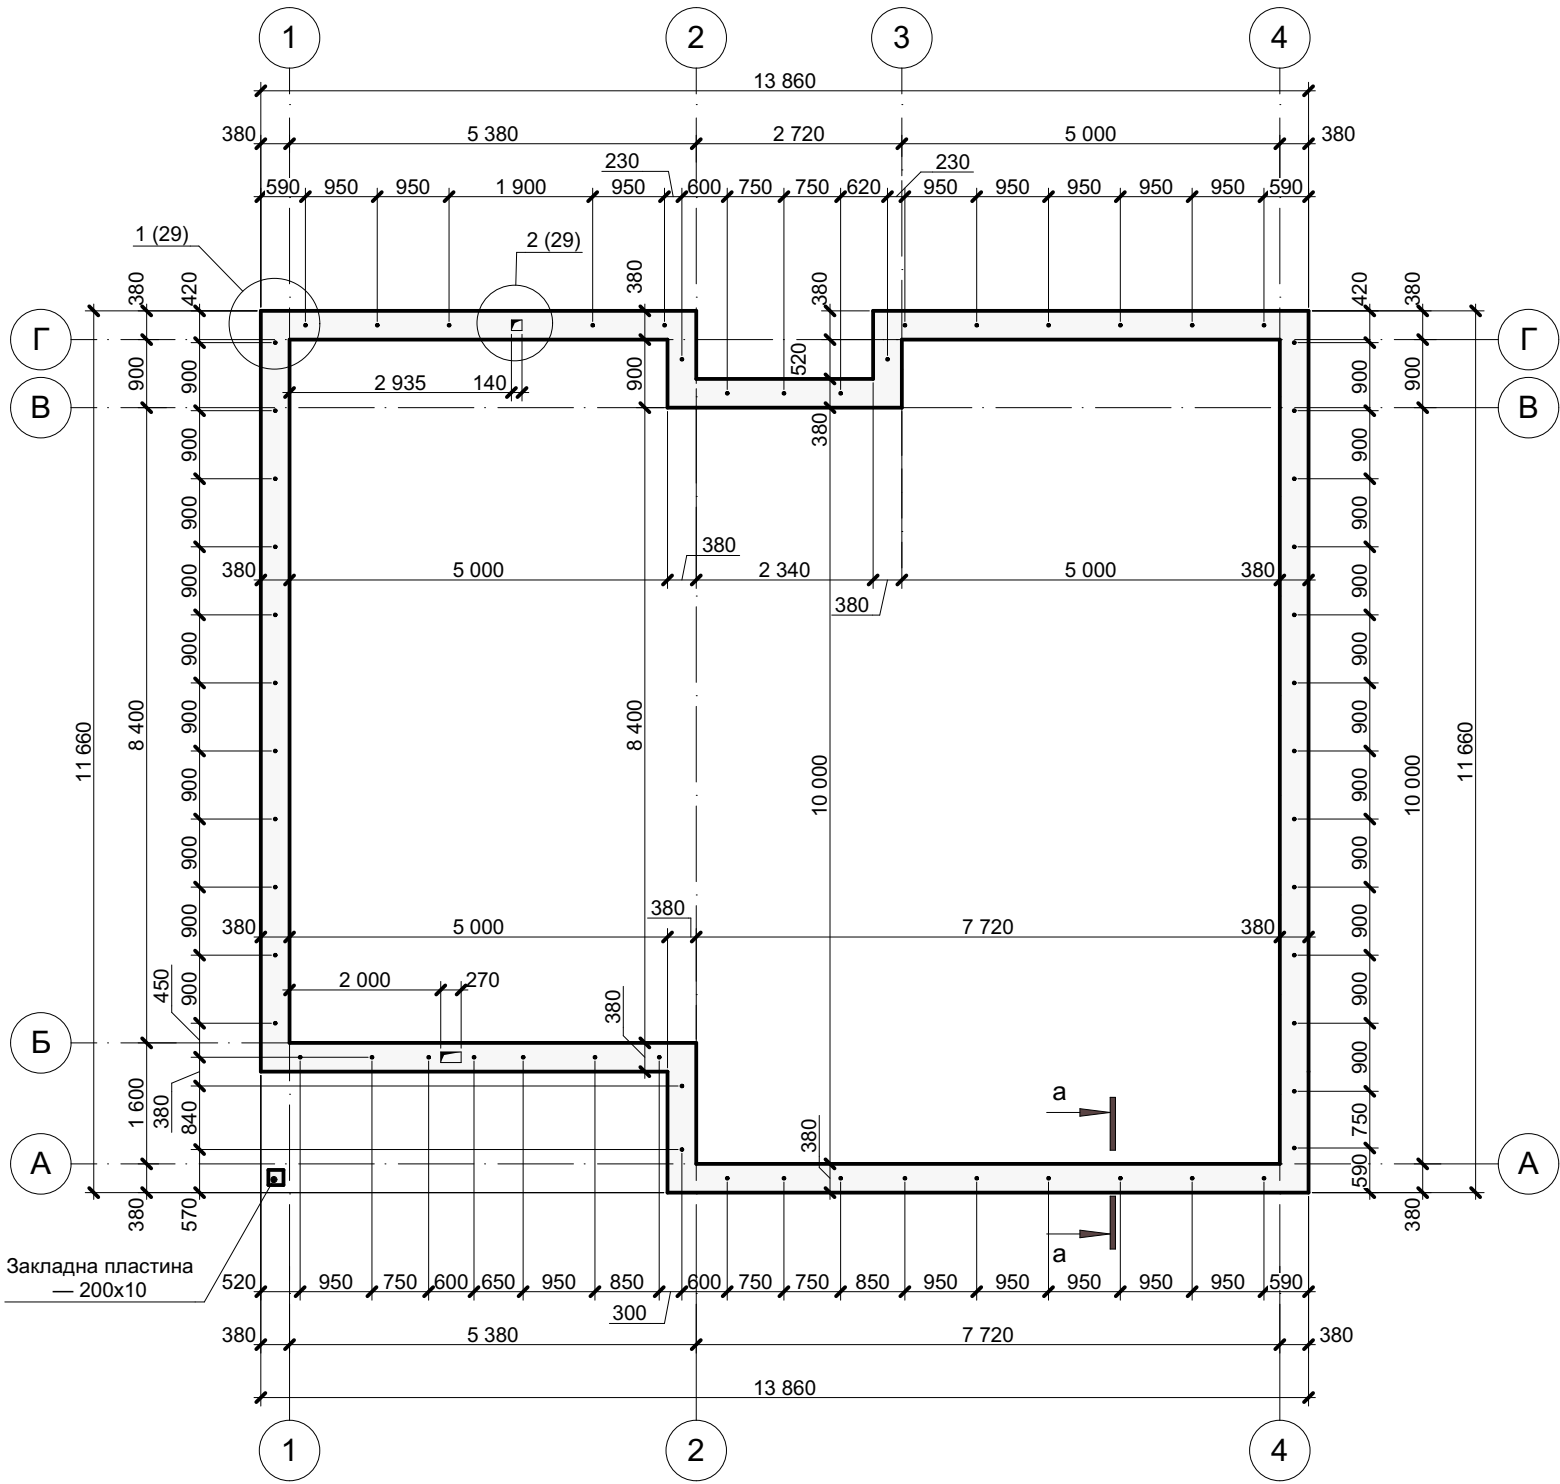

1. Аркуші 28- 29 розглядаються сумісно.

						103/21-АБ			
						Будівництво житлового будинку за адресою: с. Новоолександрівка, Сонячний берег			
Зм.	Кількуч.	Арк.	№Док.	Підпис	Дата	Житловий будинок	Стадія	Аркуш	Аркушів
					2021		РП	28	
ГАП	Рябокоть В. І.					План монолітного поясу	"М.А.С. Групп" м. Дніпро		
Н. контроль	Совенко В. В.								
Архітектор	Шиман С. А.								

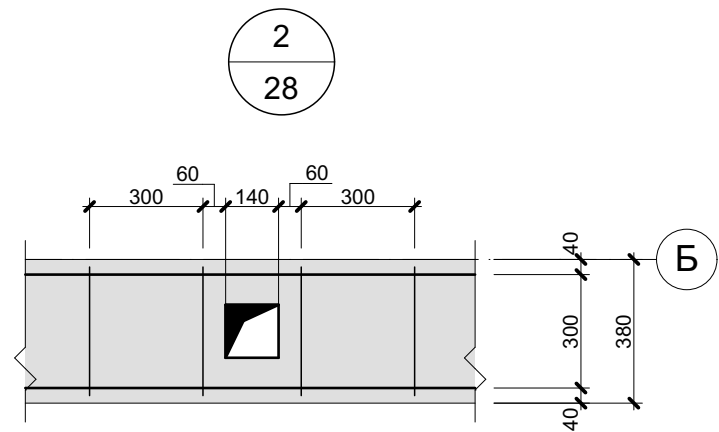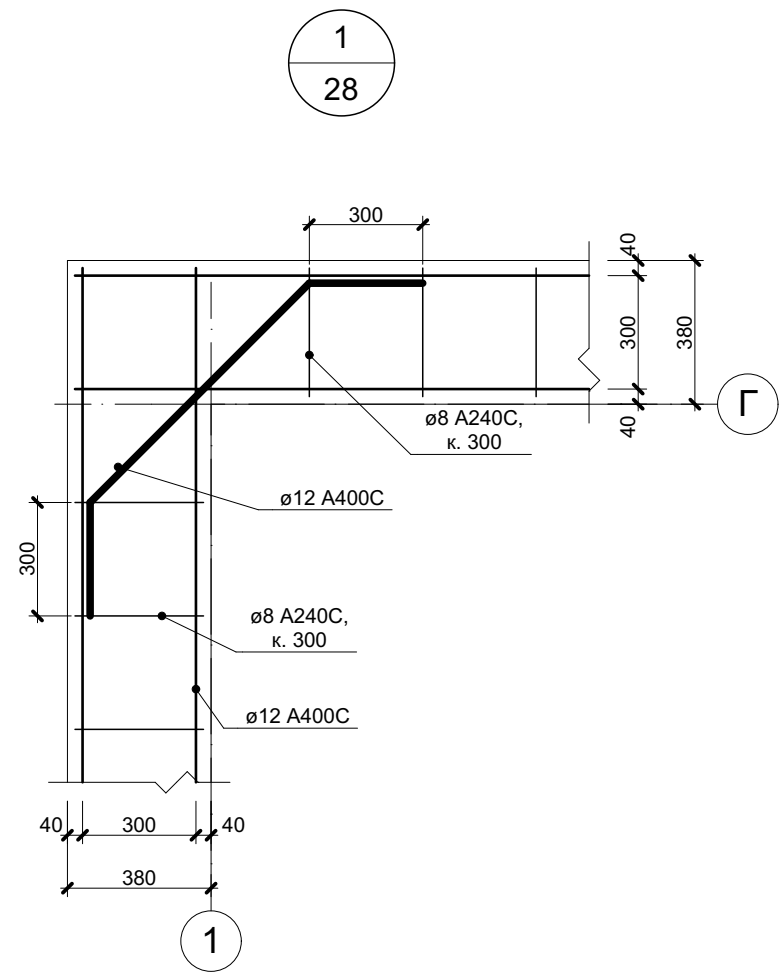

СПЕЦИФІКАЦІЯ МОНОЛІТНОГО ПОЯСУ

Поз.	Позначка	Найменування	Кіл.	Маса, кг	Примітка
	ДСТУ 3760: 2006	Ø 12 A400C Lзаг.= 237,3 м.п.		210,7	
	ДСТУ 3760: 2006	Ø 8 A240C L= 1140	173	77,9	
		Бетон С20/25			5,9 м³
Закладні вироби					
	Закладна пластина	- 200x200x10	1		
	Шпилька	M10 L=420	58		

1. Аркуші 28- 29 розглядаються сумісно.
2. Кількість матеріалів надана без урахування запасу/підрізки.

						103/21-АБ			
						Будівництво житлового будинку за адресою: с. Новоолександрівка, Сонячний берег			
Зм.	Кількуч.	Арк.	№Док.	Підпис	Дата	Житловий будинок	Стадія	Аркуш	Аркушів
					2021		РП	29	
ГАП		Рябоконт В. І.				Специфікація монолітного поясу . Вузли 1, 2	"М.А.С. Групп" м. Дніпро		
Н. контроль		Совенко В. В.							
Архітектор		Шиман С. А.							