



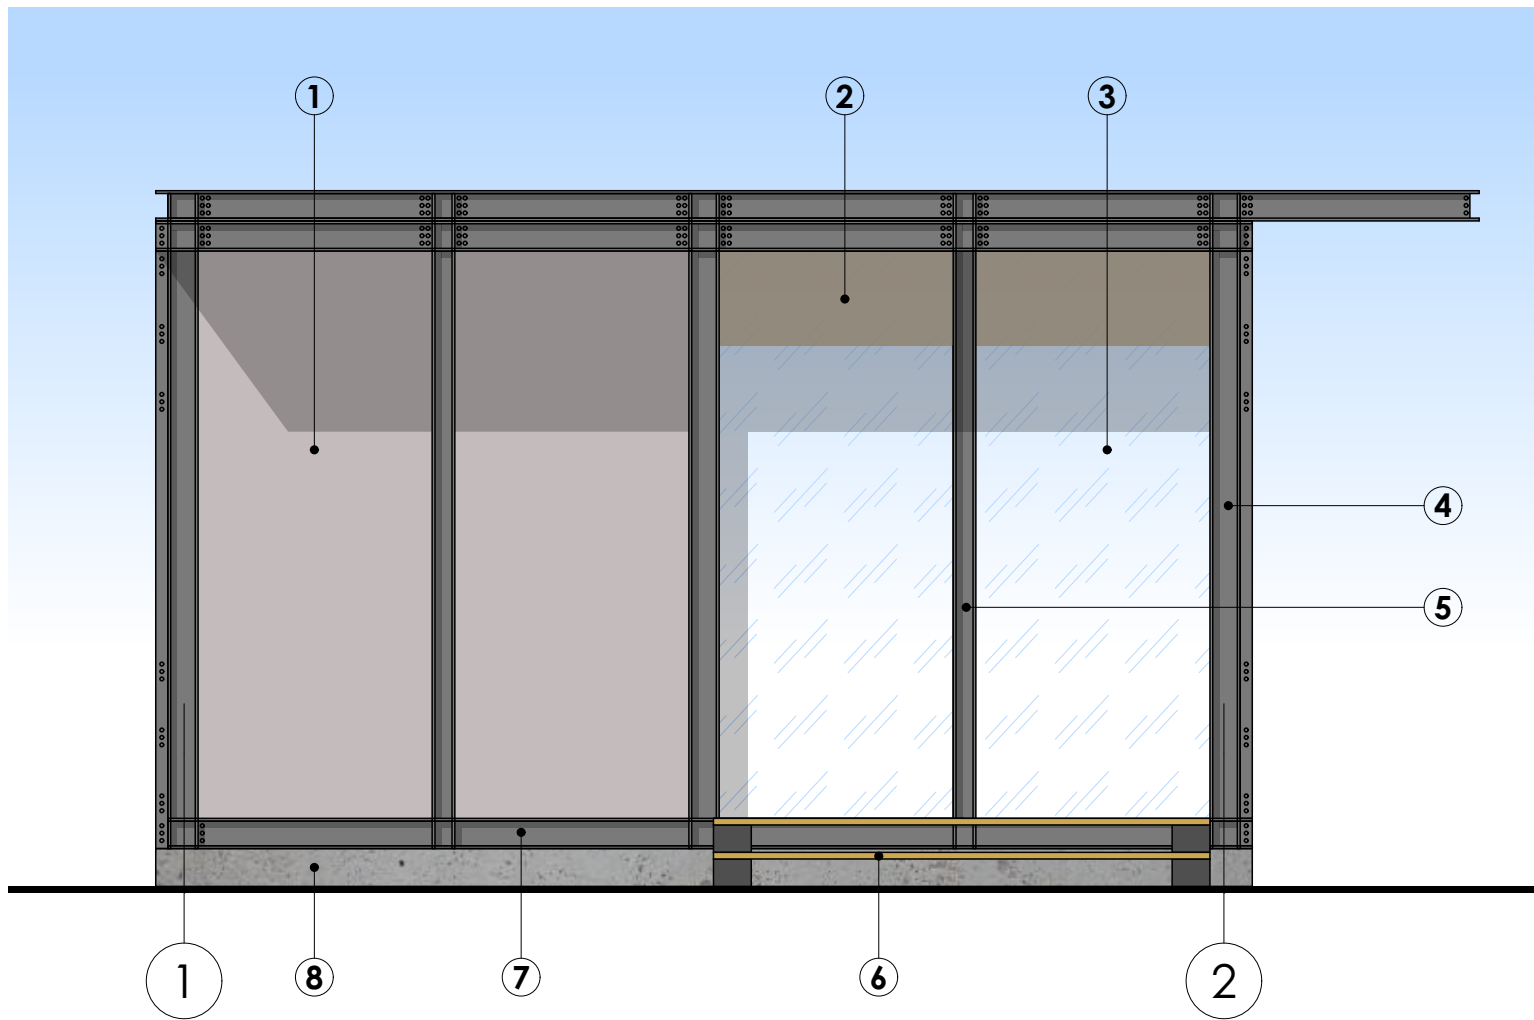

Умовні позначенн:

8 — • - дивитись таблицю "Опорядження фасадів"


Изм.	Кол.уч.	Лист	Нодок.	Подп.	Дата	Архітектурно-будівельне рішення	Стадия	Лист	Листов
							П		
Пашко Р.						Фасад 1-2			

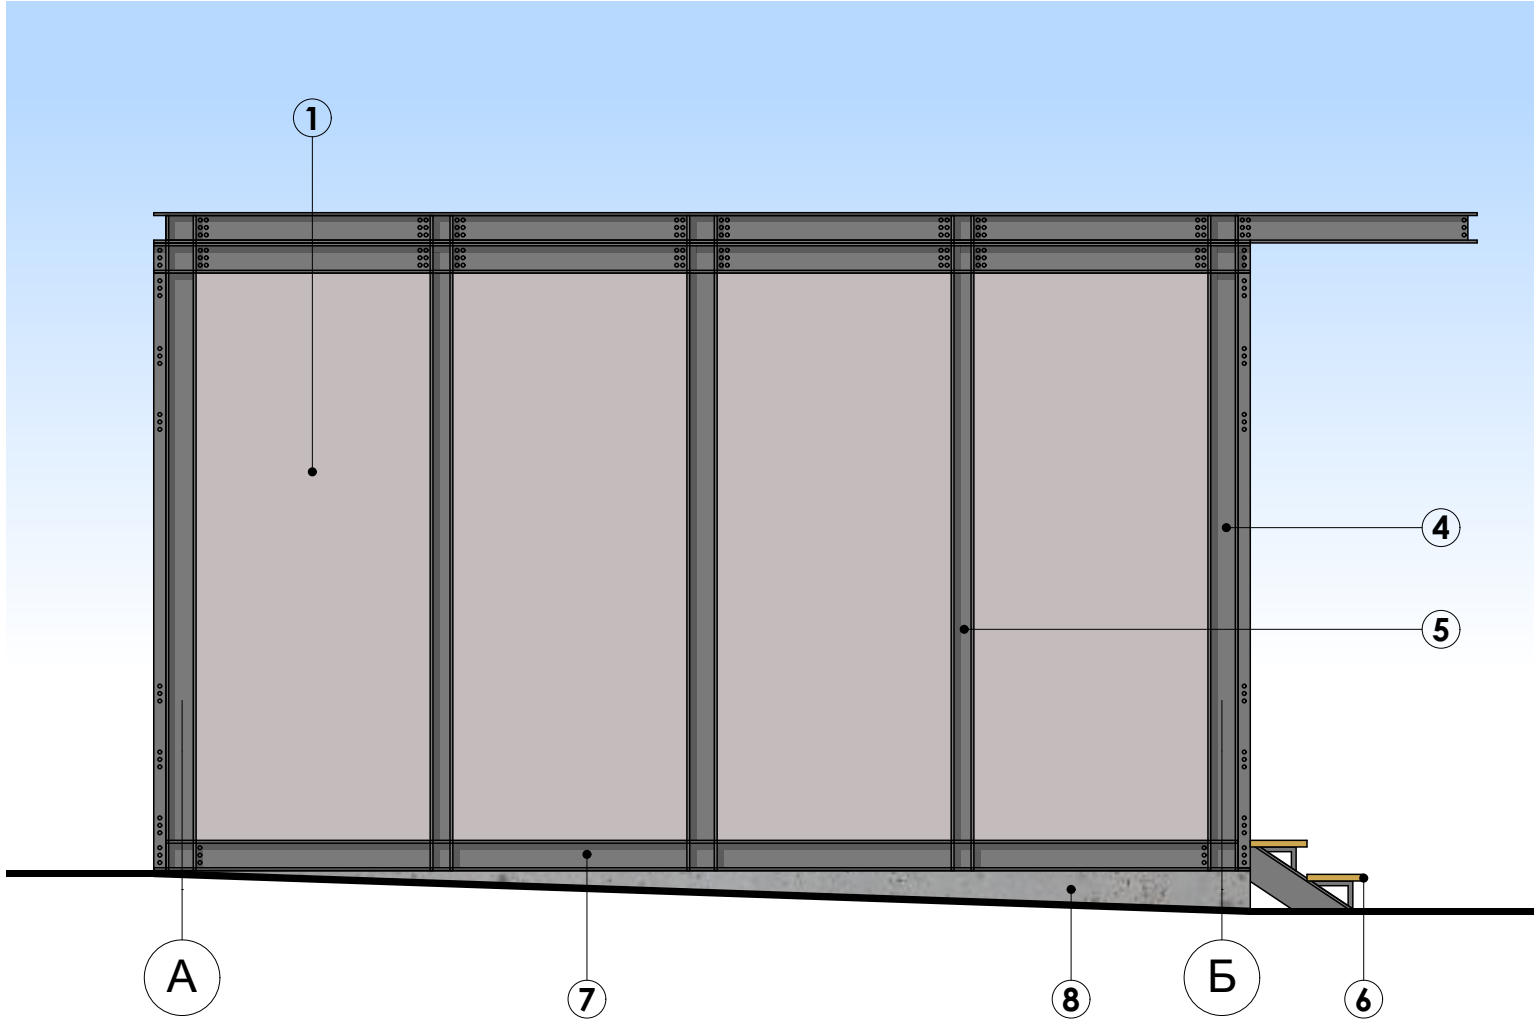

Умовні позначенн:

8 — • - дивитись таблицю "Опорядження фасадів"


Изм.	Кол.уч.	Лист	Нодок.	Подп.	Дата	Архитектурно-будівельне рішення	Стадия	Лист	Листов
							П		
Пашко Р.						Фасад А-Б			

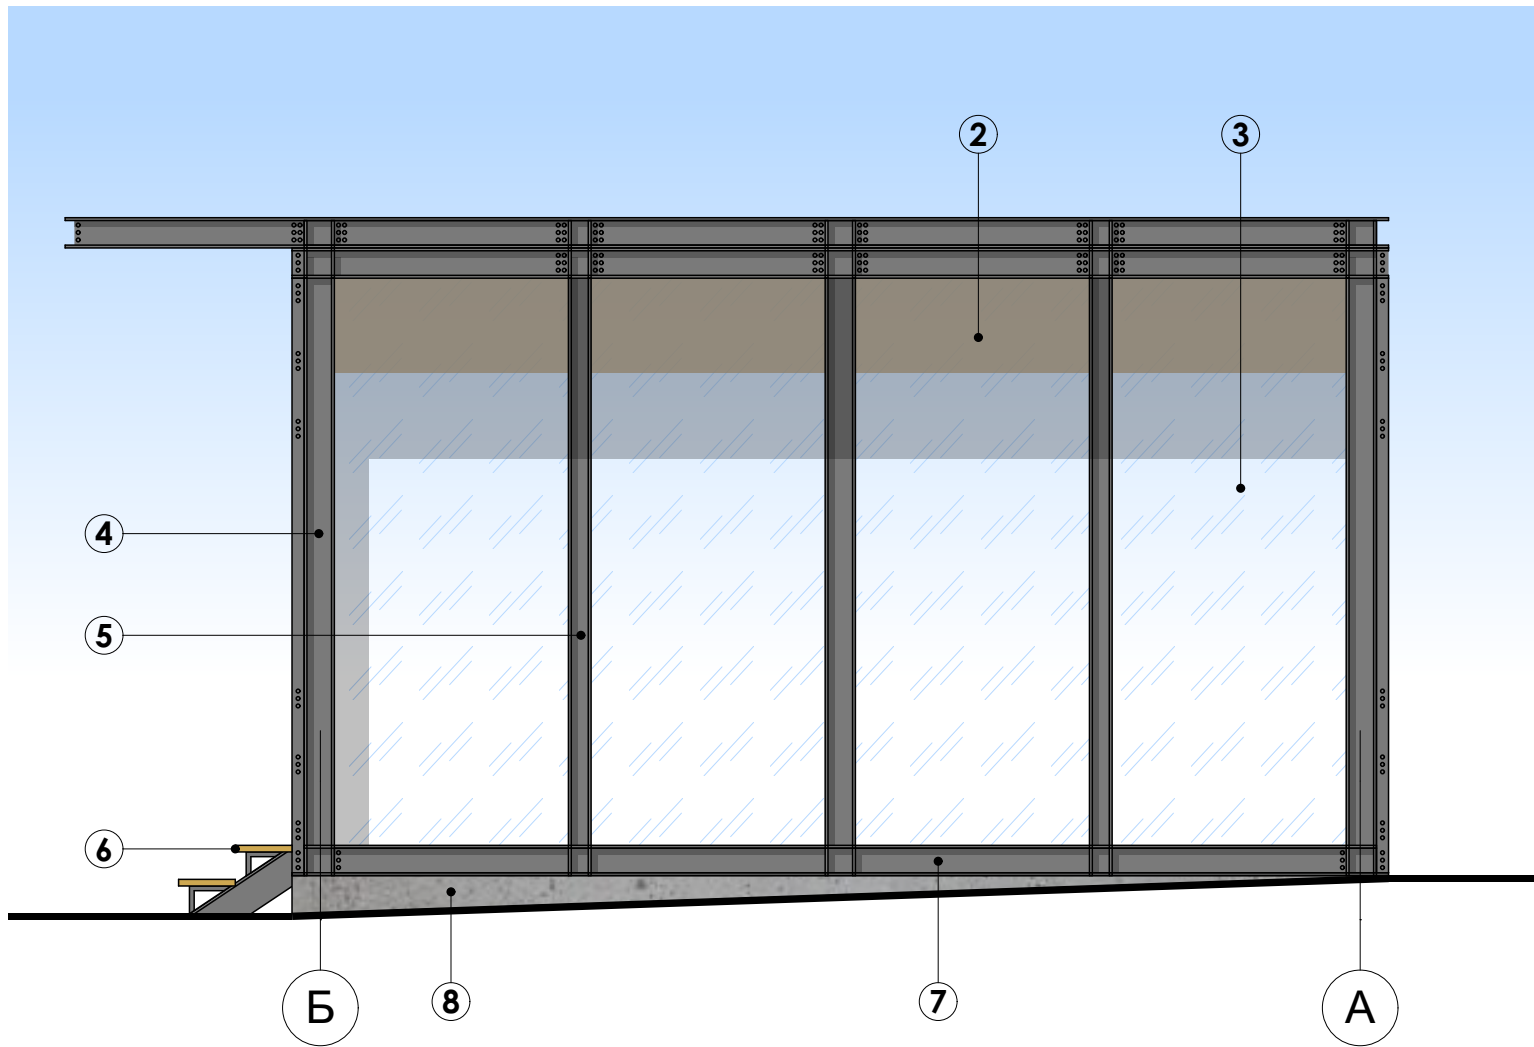

Умовні позначенн:

8 —• - дивитись таблицю "Опорядження фасадів"

Изм.	Кол.уч.	Лист	Нодок.	Подп.	Дата	Архітектурно-будівельне рішення	Стадия	Лист	Листов
							П		
Пашко Р.						Фасад Б-А			

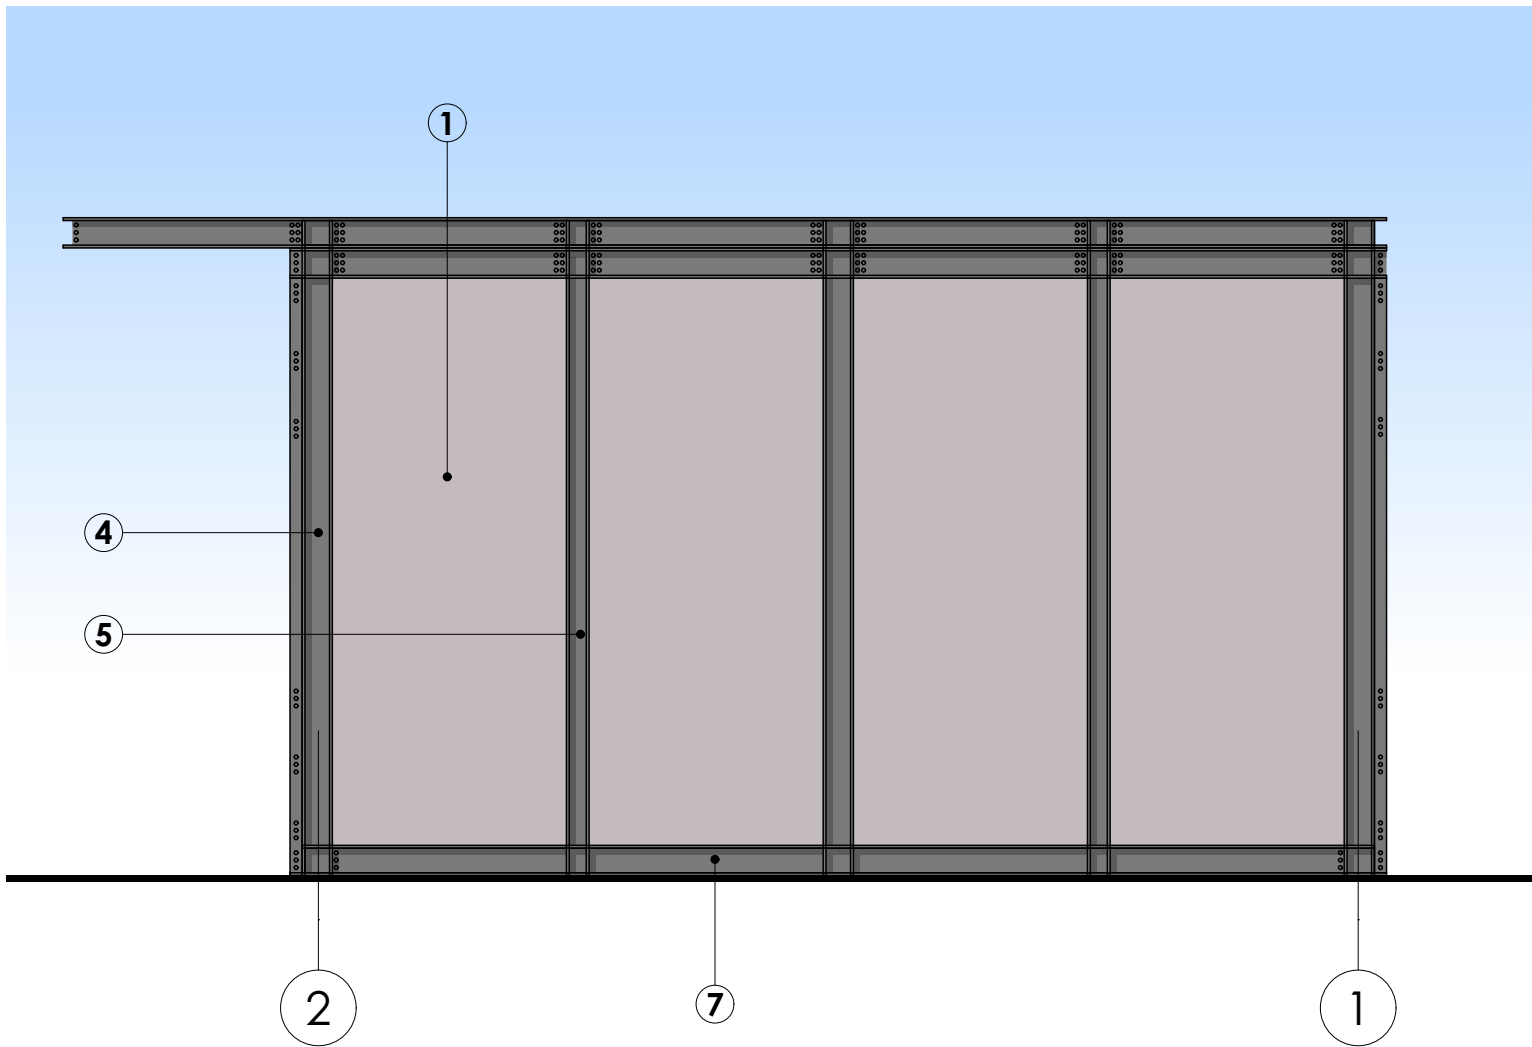


Умовні позначенн:

8 —• - дивитись таблицю "Опорядження фасадів"

Изм.	Кол.уч.	Лист	Нодок.	Подп.	Дата	Архитектурно-будівельне рішення	Стадия	Лист	Листов
							П		
Пашко Р.						Фасад 2-1			

№П/П	Елементи фасаду	Тип опорядження	Зразок
1	Стіна	Сендвіч-панель	
2	Оздоблення вікна	Оракал	
3	Скління	Тоноване скло	
4	Декоративний металевий елемент	Швеллер тип1	
5	Декоративний металевий елемент	Швеллер тип2	
6	Сходи	Дерево	
7	Декоративний металевий елемент	Швеллер тип1	
8	Цоколь	Кам'яно-керамічна плитка	

Изм.	Кол.уч.	Лист	Нодок.	Подп.	Дата	Архітектурно-будівельне рішення	Стадия	Лист	Листов
							П		
Пашко Р.						Таблиця опорядження фасадів			

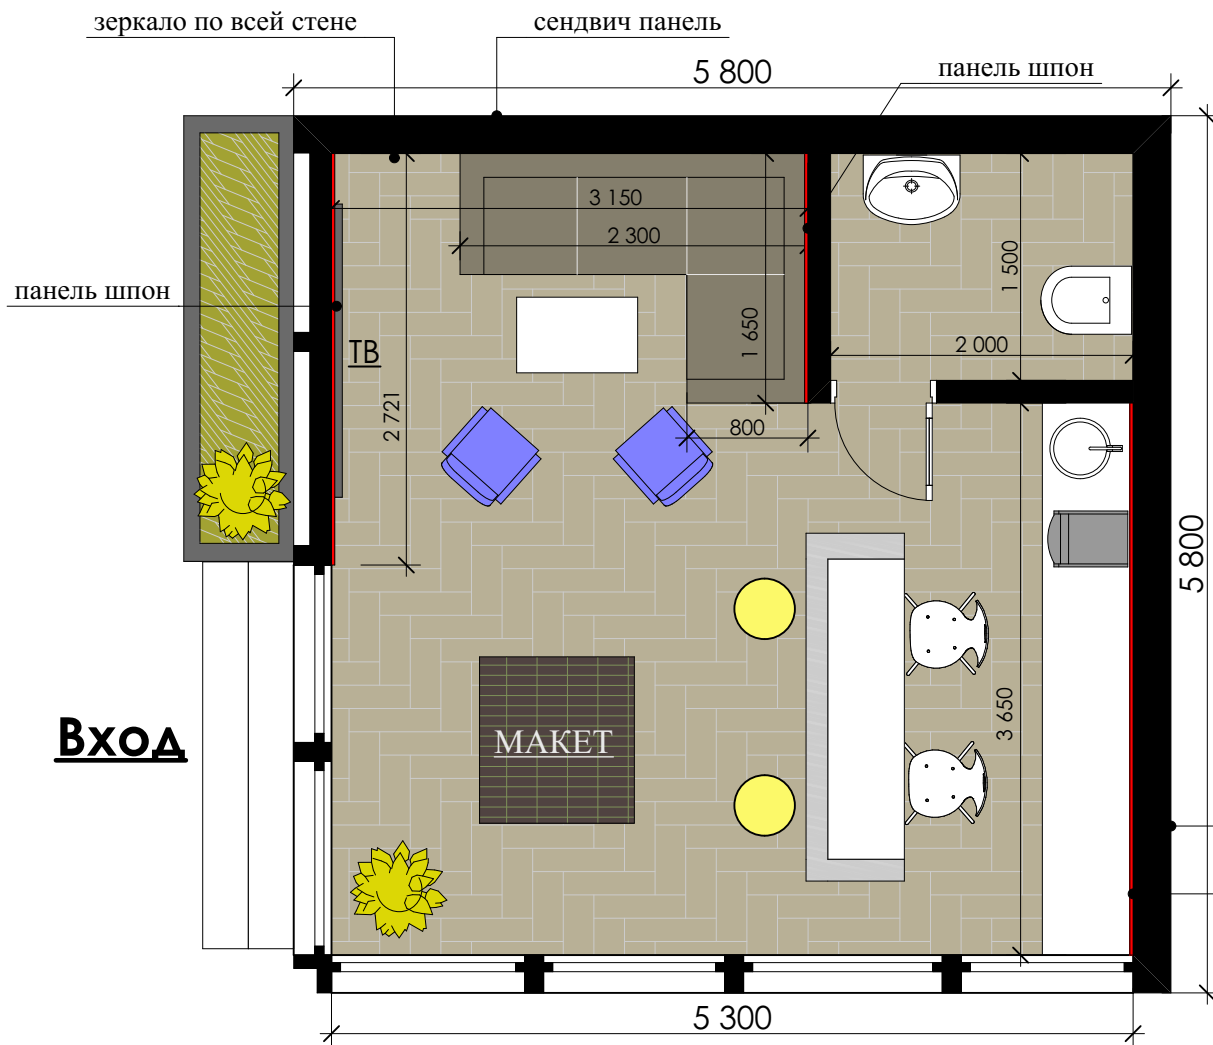


Плитка, пример укладки

сэндвич панель

панель шпон

Пол: плитка (керамогранит), теплый электропол
Стены: МДФ, панель шпонированная
Потолок: Гипсокартон в 2 уровня, над входом
 тепловзвеса
Санузел: перегородки гипс., стены плитка.

Изм.	Кол.уч.	Лист	Нодок.	Подп.	Дата	Архітектурно-будівельне рішення	Стадия	Лист	Листов
Пашко Р.						Схема підлоги			


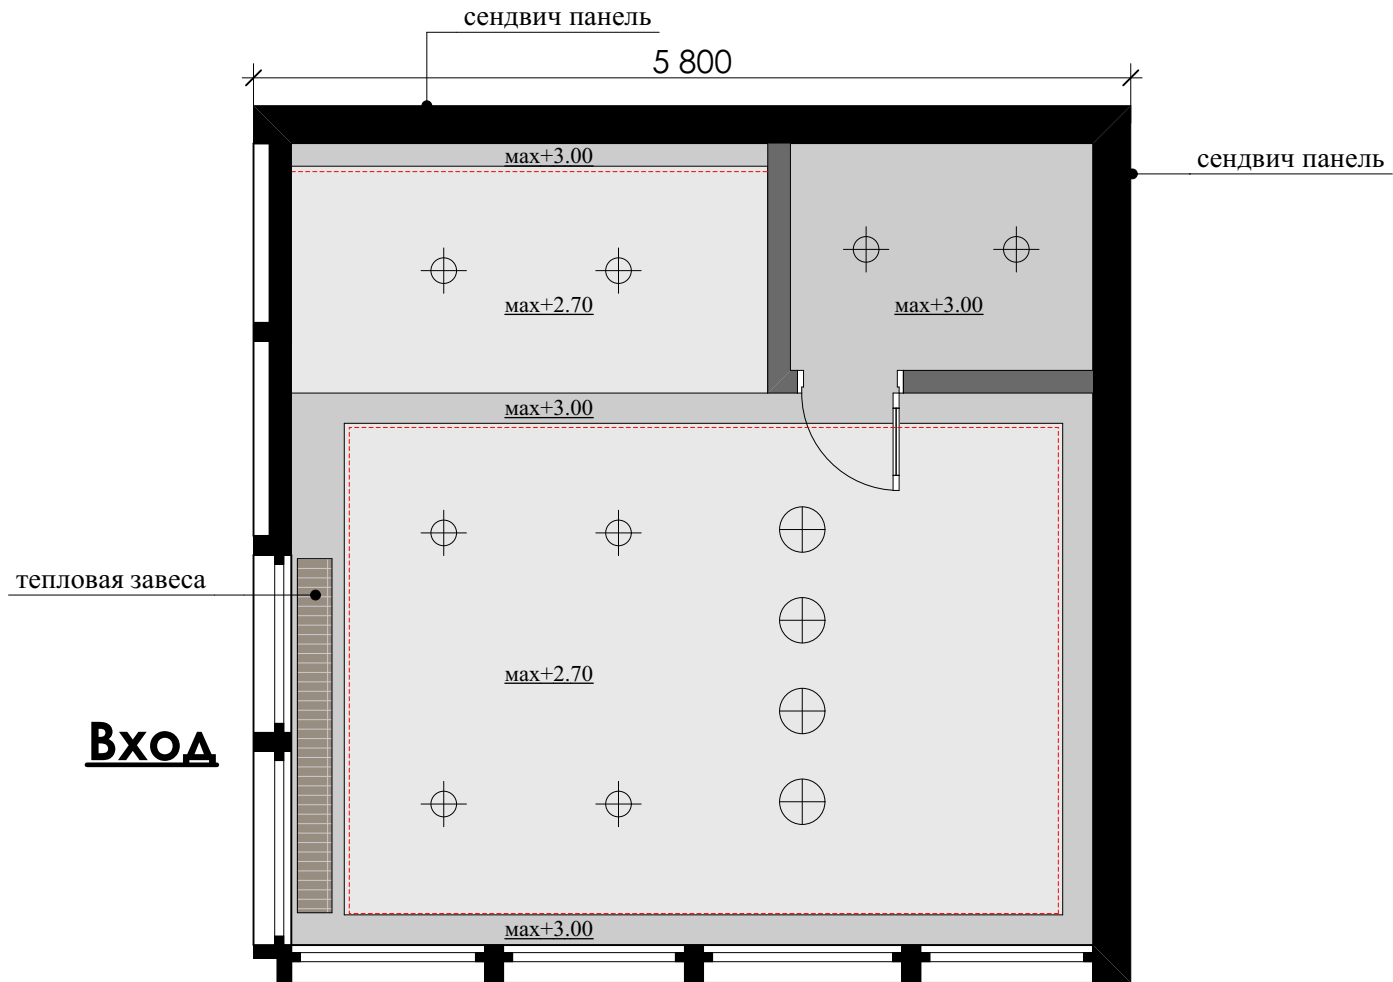


⊕ -светильник подвесной (люстра)

⊕ -светильник встроенный

----- -светильник скрытый LED

Изм.	Кол.уч.	Лист	Нодок.	Подп.	Дата	Архітектурно-будівельне рішення	Стадия	Лист	Листов
Пашко Р.						Схема стелі			

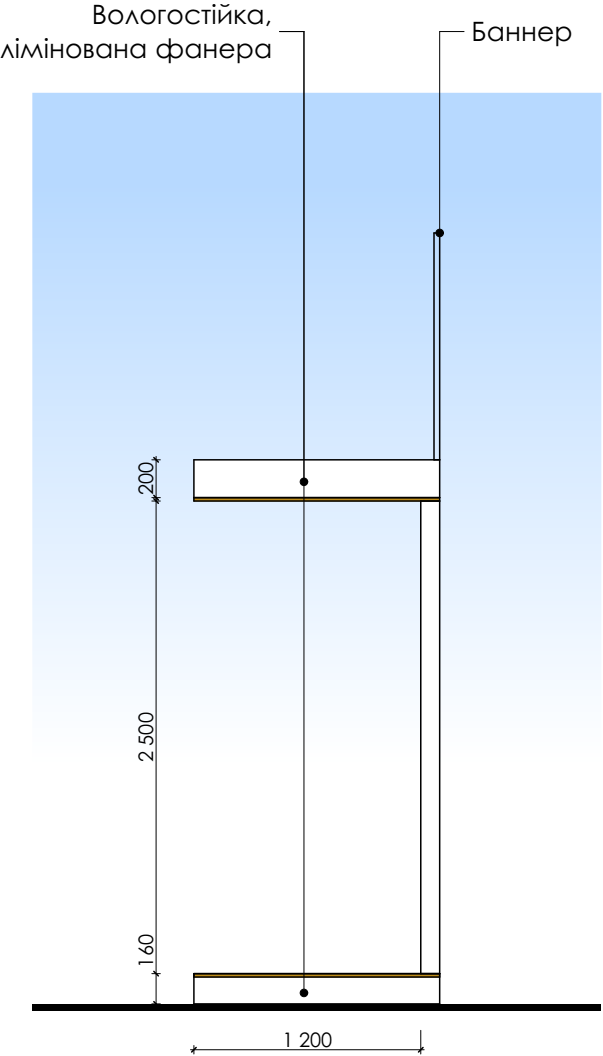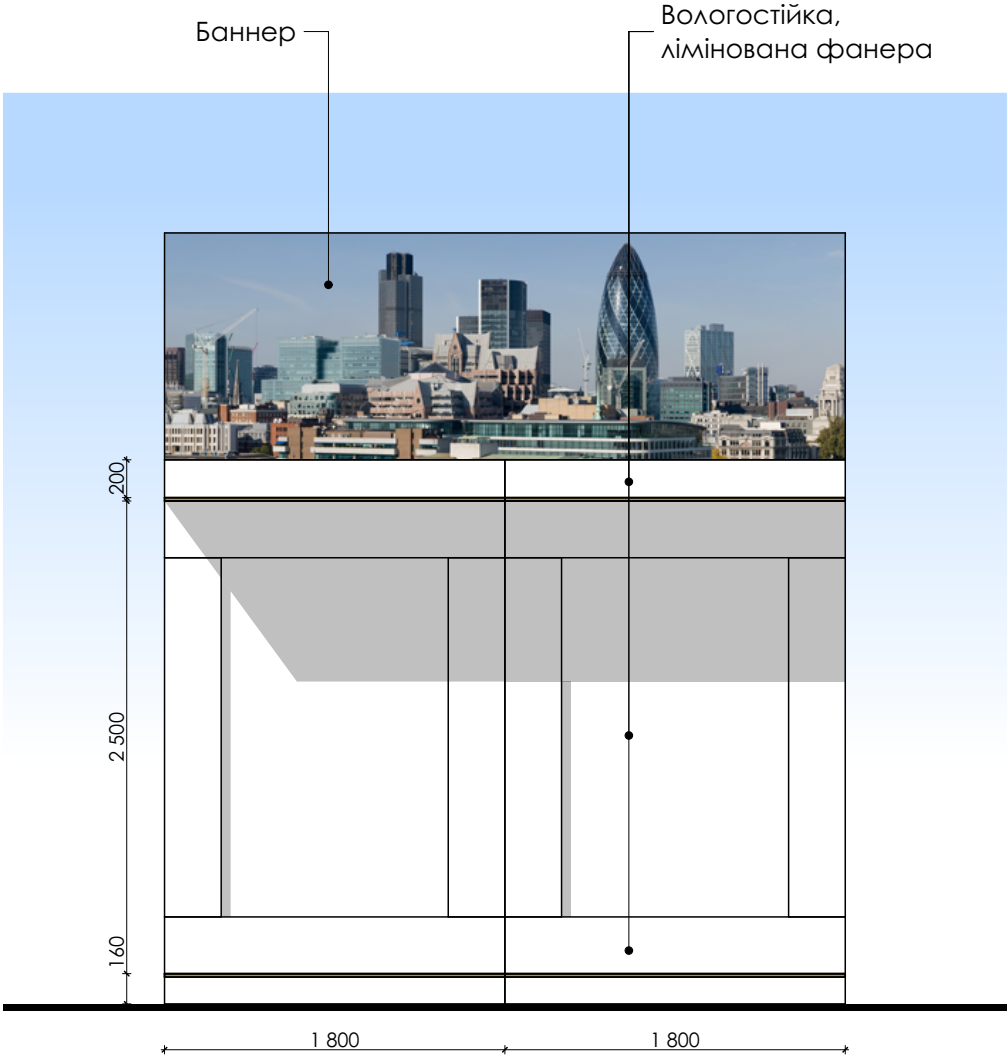

Изм.	Кол.уч.	Лист	Нодок.	Подп.	Дата	Архітектурно-будівельне рішення	Стадия	Лист	Листов
							П		
Пашко Р.						Перехід			