


Інв. № ор.	Підпис і дата	Зам. інв. №	ПОГОДЖЕНО:				ПОГОДЖЕНО:			

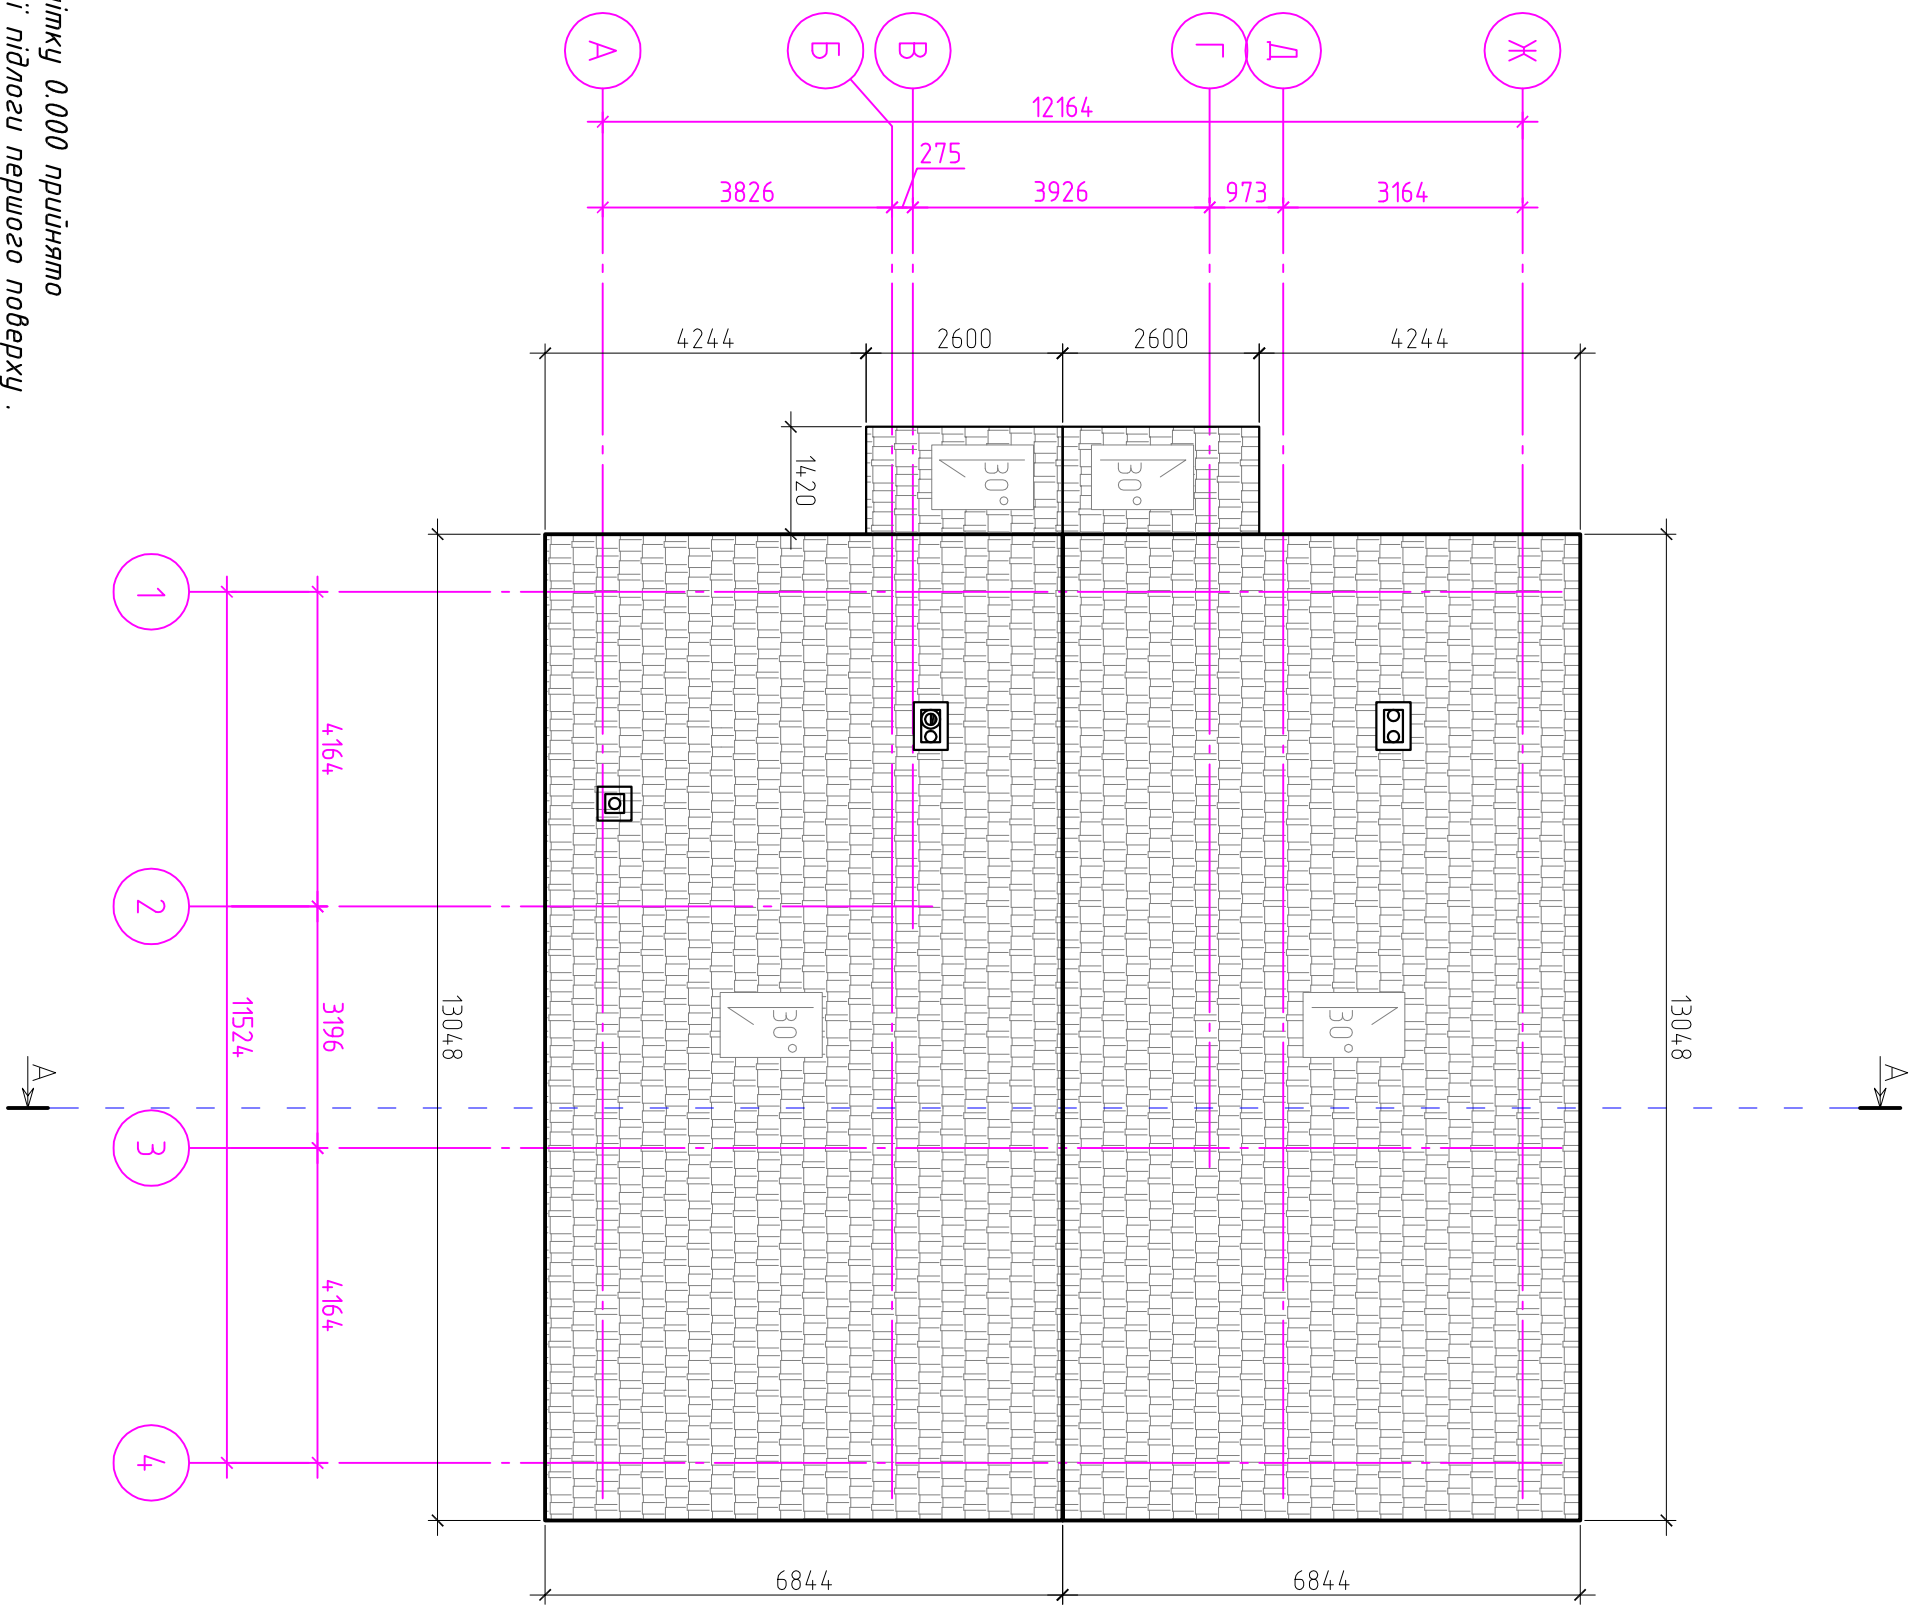

Примітка:

За умовну відмітку 0.000 прийнято рівень чорнової підлоги першого поверху.
В місцях стиків димових каналів з деревинною обробити інфрачервоним екраном, мінеральною ватою, вогнетривким гіпсокартоном.

Техніко-економічні показники:

Площа площин даху - 220 м²

Аркуш	№ док	Підпис	Дата	План даху М 1:100	Аркуш
					3