


Схема розташування системи каналізації

Специфікація виробів системи каналізації (Ostendorf)

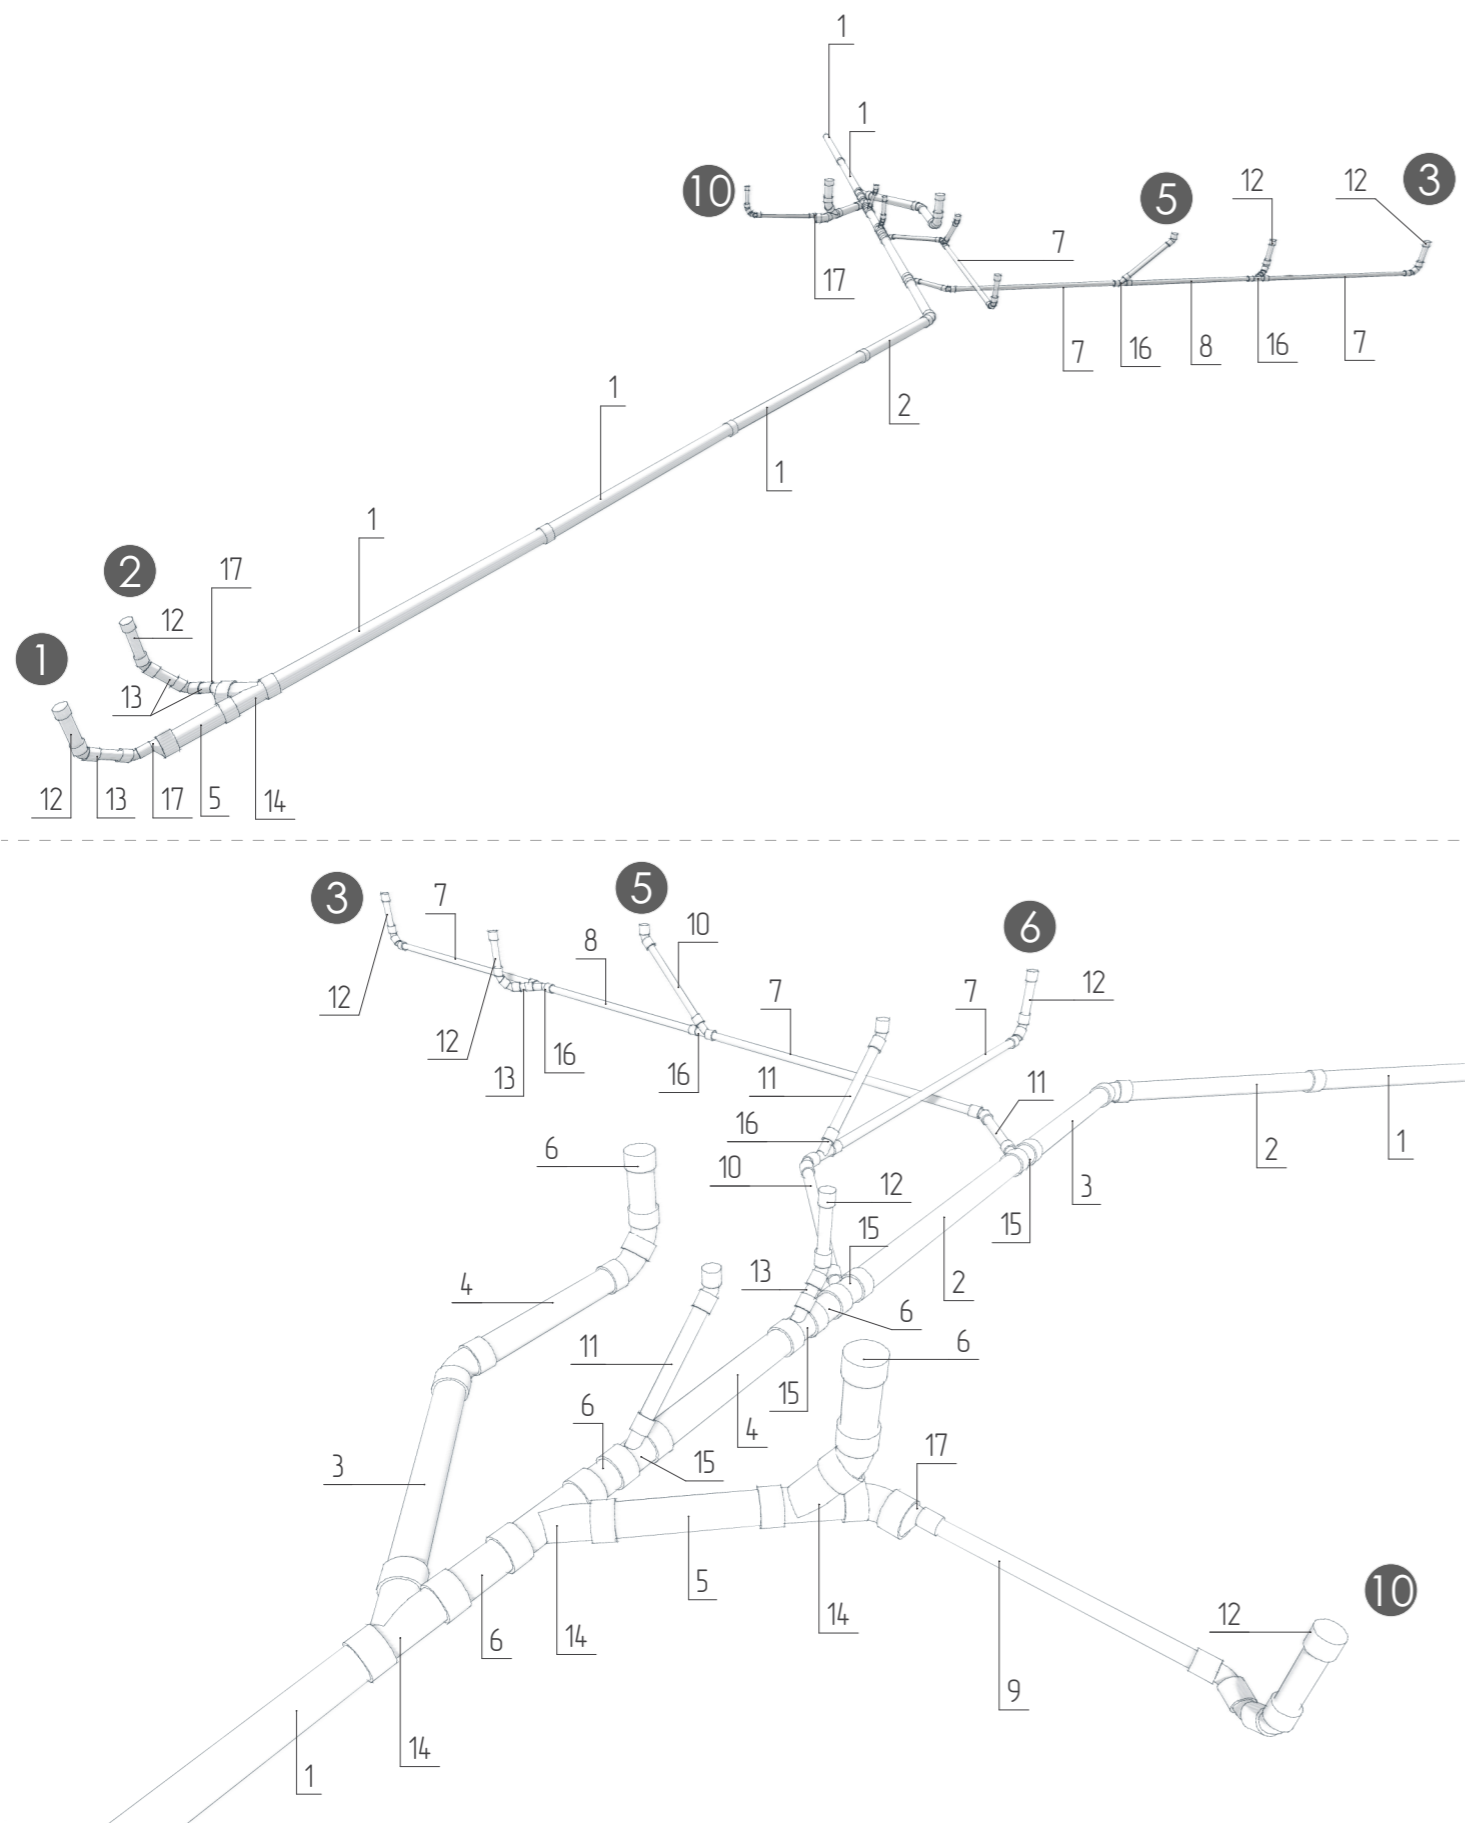

Поз.	Найменування	Кіл. шт.	Маса од. кг	Примітка
1	Труба каналізаційна DN 110*2000	5		
2	Труба каналізаційна DN 110*1500	2		
3	Труба каналізаційна DN 110*1000	2		
4	Труба каналізаційна DN 110*750	2		
5	Труба каналізаційна DN 110*500	2		
6	Труба каналізаційна DN 110*250	5		
7	Труба каналізаційна DN 50*2000	3		
8	Труба каналізаційна DN 50*1500	1		
9	Труба каналізаційна DN 50*1000	1		
10	Труба каналізаційна DN 50*750	2		
11	Труба каналізаційна DN 50*500	3		
12	Труба каналізаційна DN 50*250	7		
13	Труба каналізаційна DN 50*150	5		
14	Трійник каналізаційний 45° DN 110/110	4		
15	Трійник каналізаційний 45° DN 110/50	4		
16	Трійник каналізаційний 45° DN 50/50	4		
17	Редукція каналізаційна DN 110/50	3		
--	Коліно каналізаційне 45° DN 110	6		
--	Коліно каналізаційне 45° DN 50	20		
--	Заглушка DN 110	2		
--	Заглушка DN 50	10		

1. Даний аркуш дивитися разом з аркушами IP 01, KP 05