


ПЛАН МОНТАЖА ДВЕРЕЙ

Дверь 900x2000мм- 2шт
Дверь 800x2000мм-1шт
Дверь 700x2000мм- 1шт
Дверь гардеробная- замеры
сделать по факту чистовой
отделки.

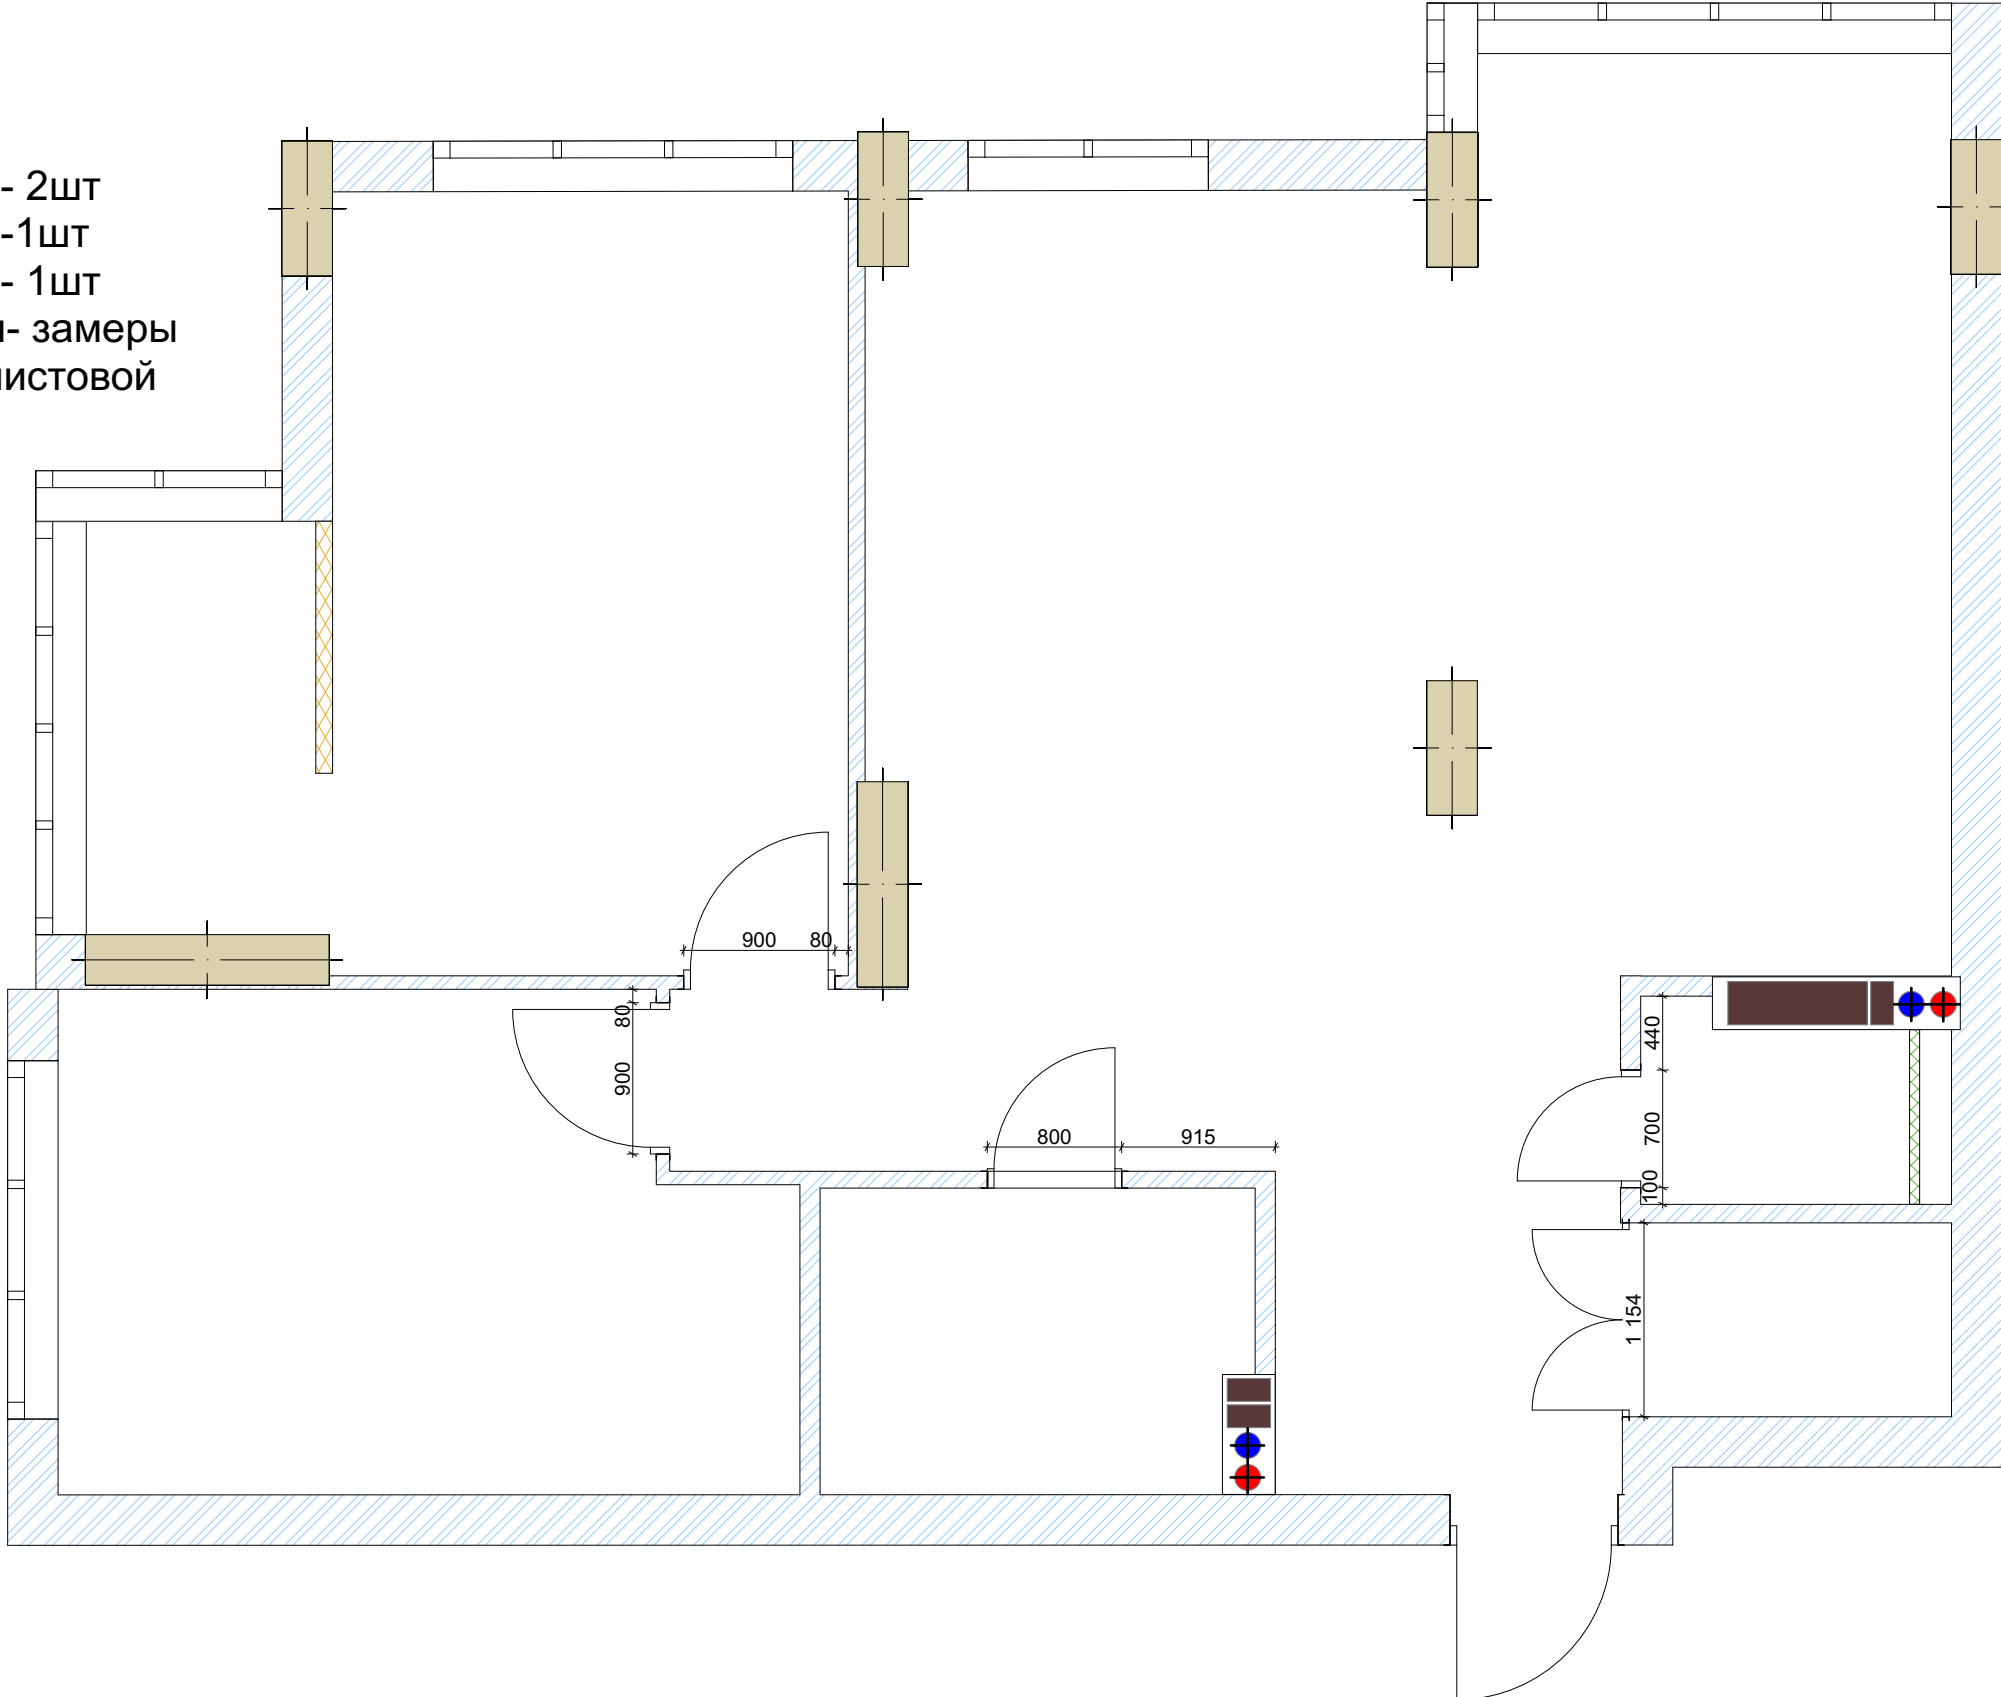

Все двери (кроме гардероба) -
распашные одностворчатые
скрытого монтажа без
наличников. h=2000mm

Дверь в спальню и оба санузла-
белая, а торец- цвет платина.



Дверь в детскую под покраску-
неоновый салатовый, торец
голубой.



Дверь в гардеробную-
стеклянная до потолка в
металлическом черном
профиле.

Дверная фурнитура- черная.

- Примечания:
1. Высоты указаны от уровня чернового пола
 2. Высота дверных проемов 2100мм
 3. Высота потолка 2735мм
 4. Высота всех подоконников 750мм



Дверь гардеробная

Дверь детская



Дверь спальня и СУ