


ПЛАН УКЛАДКИ ПОЛОВ



Ламинат



Плитка напольная

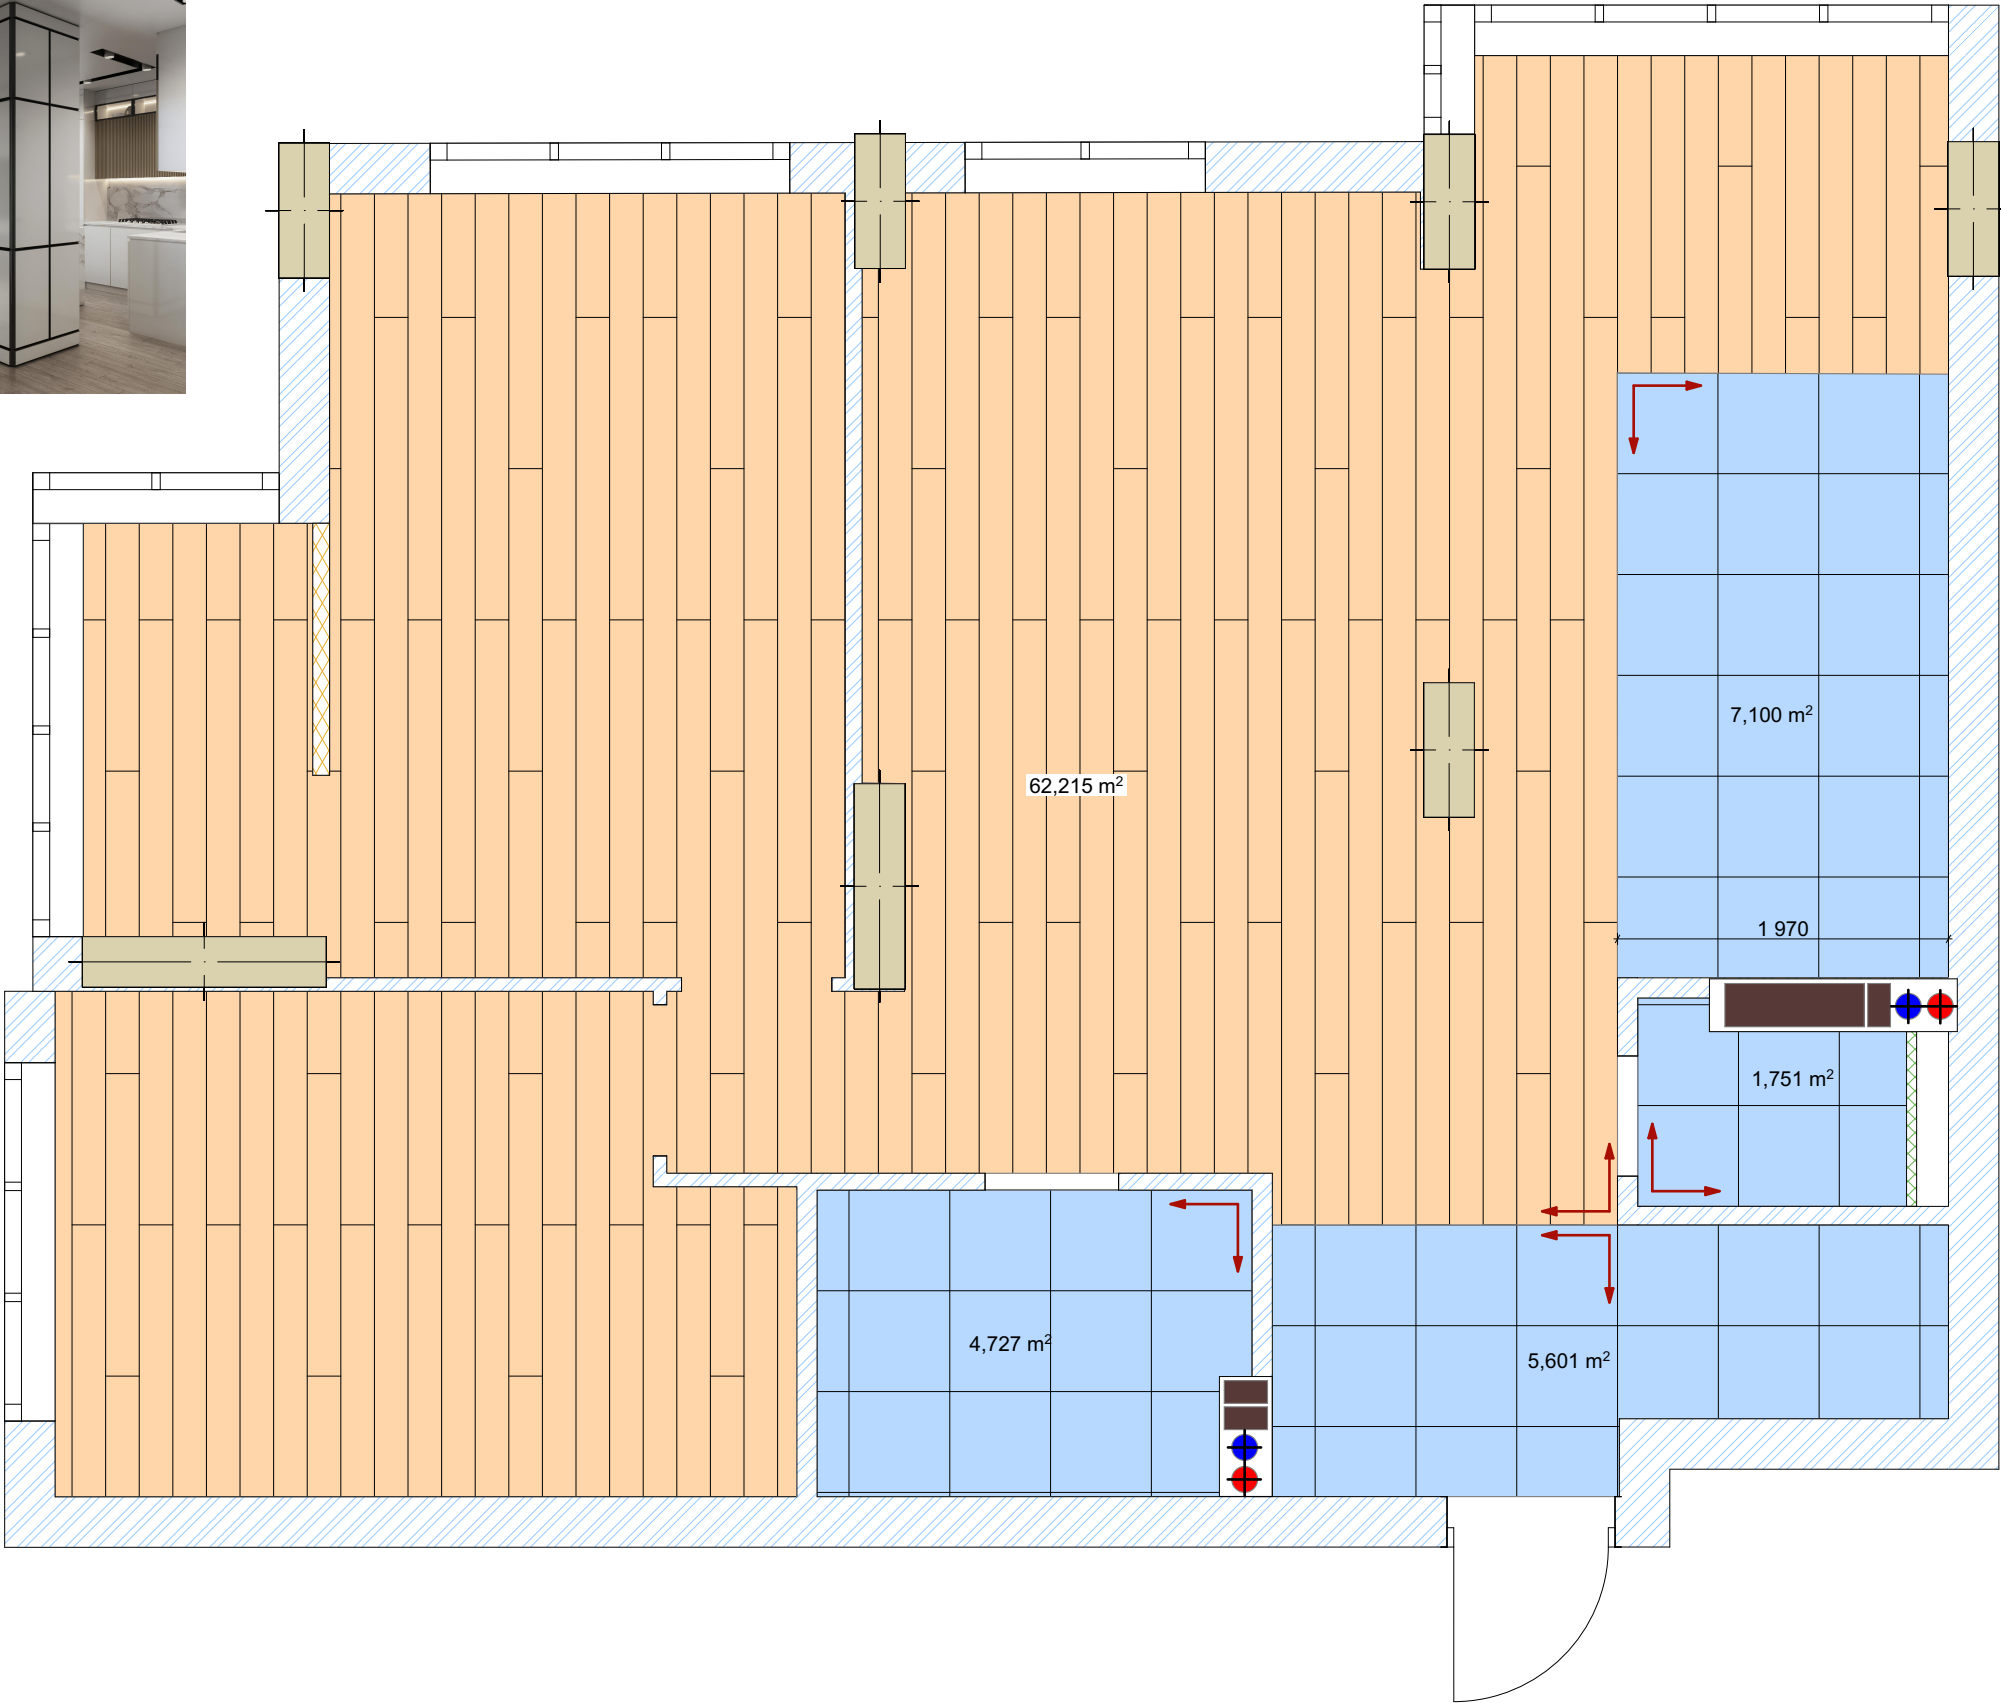

Плитка напольная 600x600мм,
иммитация мрамора:

https://shop.agromat.ua/almera-ceramica-gxj00260s_s325393

ИЛИ



https://shop.agromat.ua/keramogranit-megagres-gpf6012-carrara_s437352

ИЛИ

https://shop.agromat.ua/keramogranit-termal-seramik-lincoln-full-lappato_s462543

ИЛИ

https://shop.agromat.ua/keramogranit-cerrad-gres-calacatta-white-mat_s467004

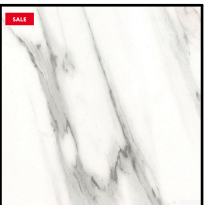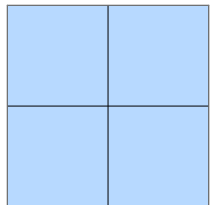

Общая площадь: 19,2 м2
или 63 шт с учетом прирезки

Ламинат:

<https://poly-dveri.ua/laminat-swiss-krono-progress-d3902-dub-letniy-bezhevyy-4v-32kl-101931380mm-1598up>



Общая площадь: 62,3м2

↑ - точка начала укладки

Примечания:

1. Площадь напольных покрытий указана без учета прирезки.
2. Напольные покрытия покупают +15 % к указанной площади.