



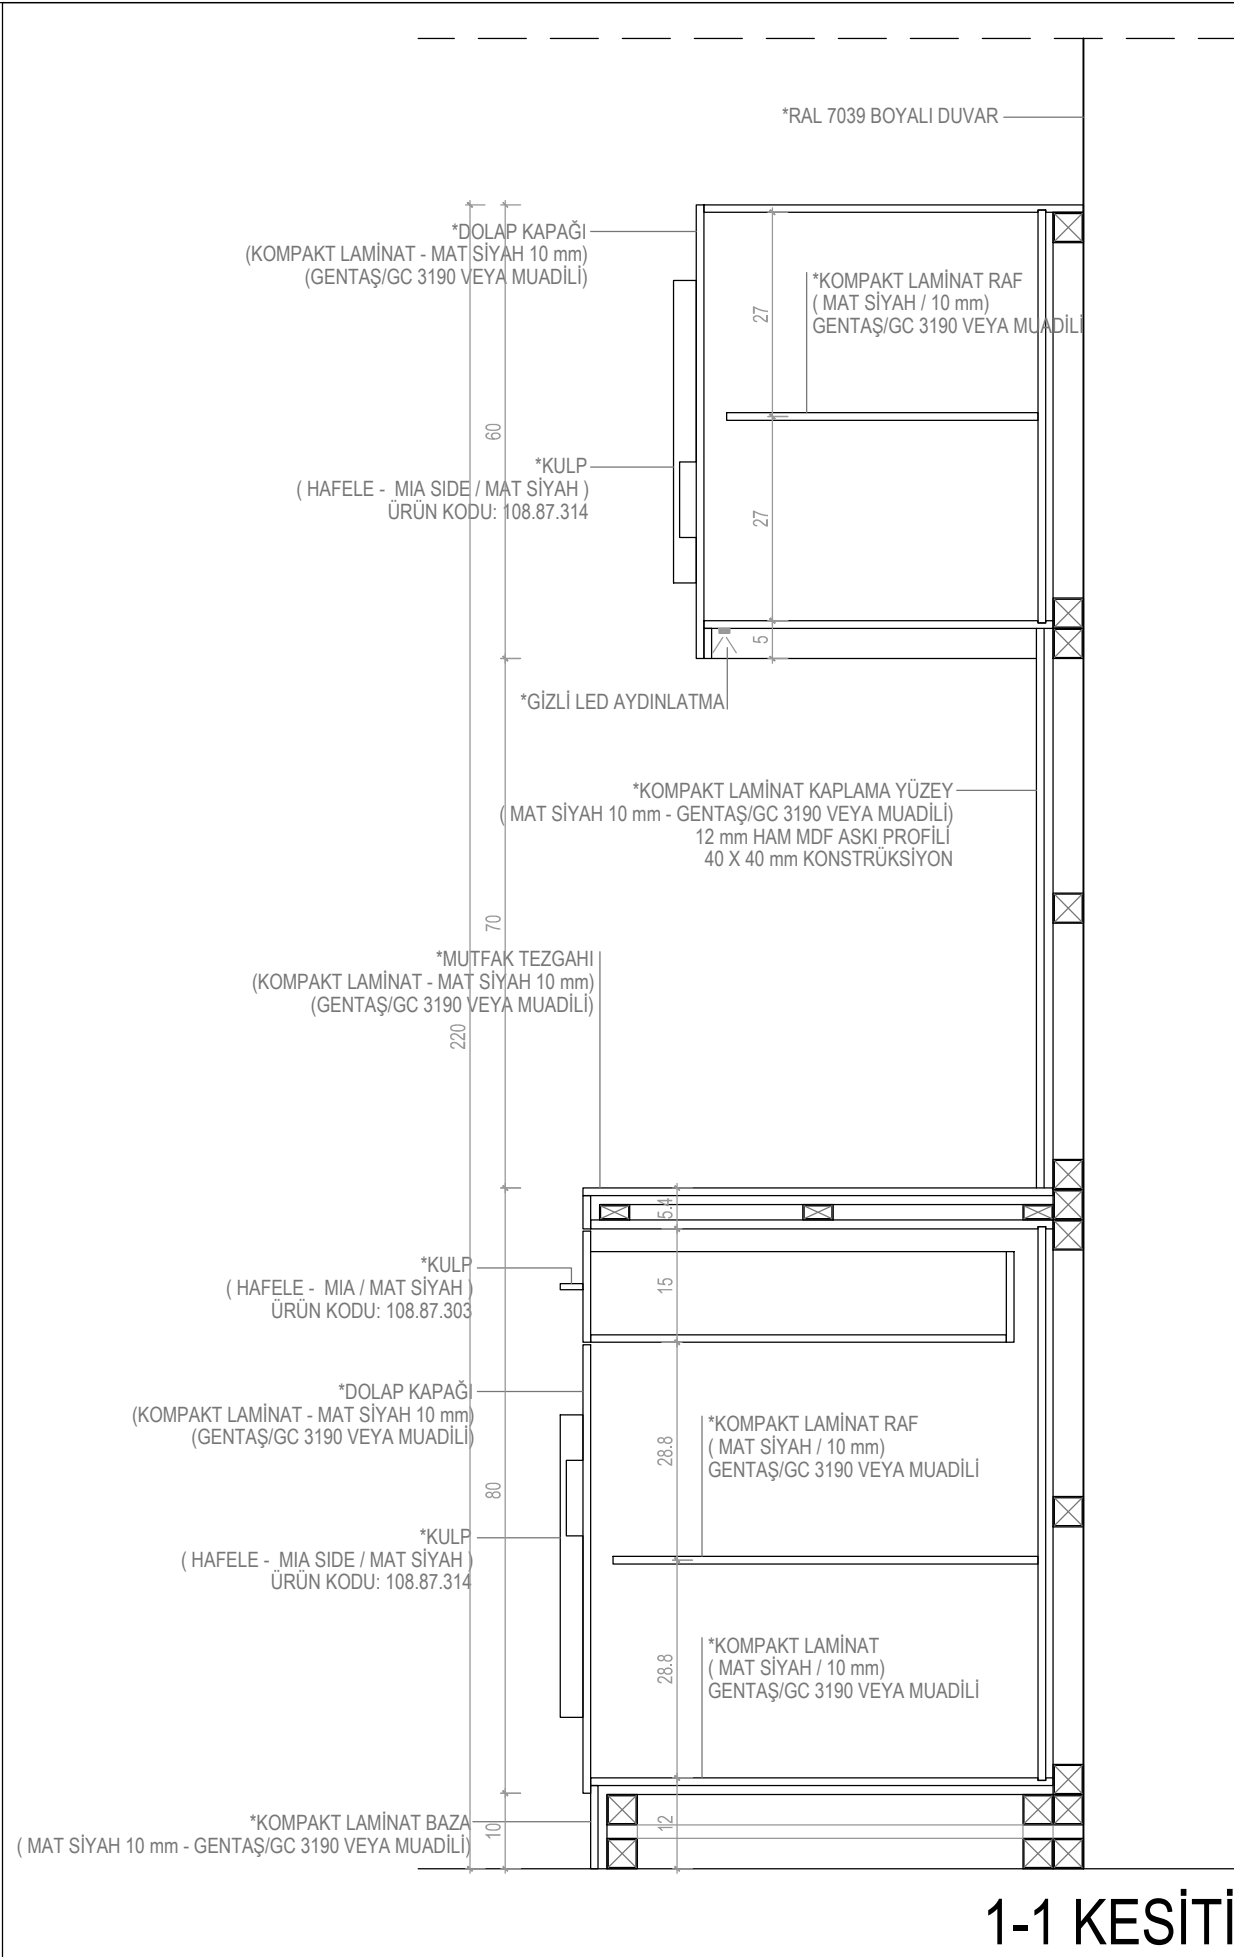

1-1 KESİTİ

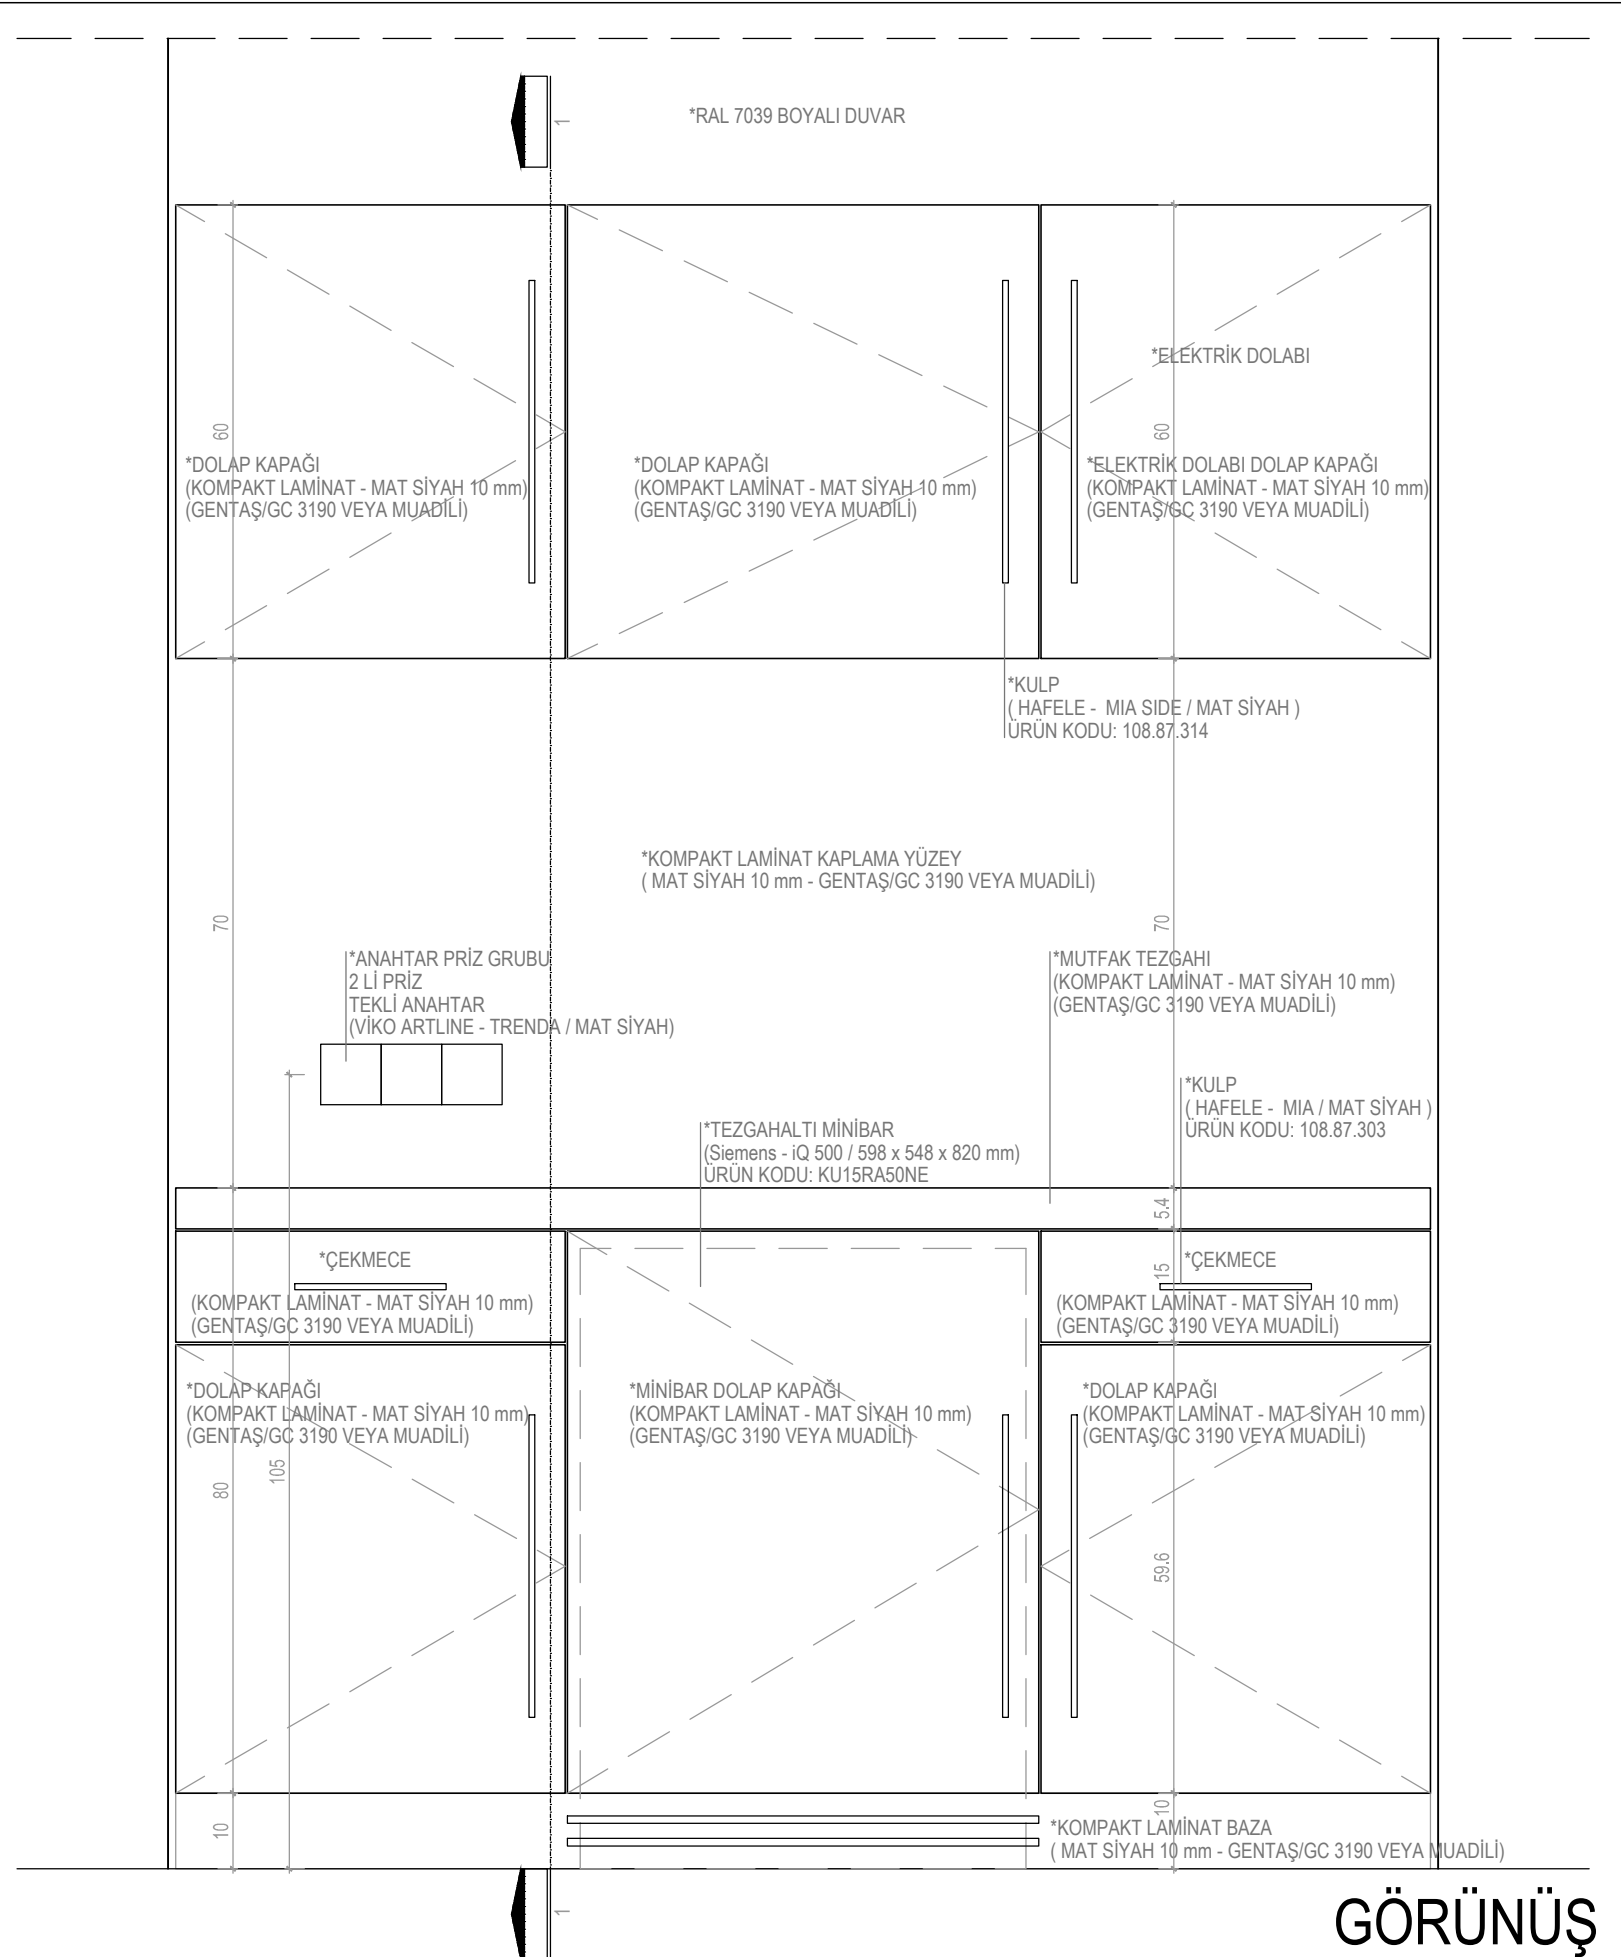

GÖRÜNÜŞ

MUTFAK KISMİ KESİT - GÖRÜNÜŞ

PAFTA NO
05

PROJE ADI
KIEV SATIS OFİSİ
MÜŞTERİ
ETS TUR

PAFTA ADI
KESİT - GÖRÜNÜŞ
ÖLÇEK
1/10

REVİZYON
REVİZYON
TARİH
28.04.2015

geometre