

1. Бітумна черепиця SHINGLAS
2. Підкладочний матеріал ANDEREP PROF
3. Вологостійка фанера - OSB-3-12
4. Дерев'яне рештування - 80x40
5. Контррештування (вентиляційний канал) - 50x30мм
6. Супердифузійна плівка ТехноНіколь
7. Утеплювач з мінераловатних плит ТехноНіколь
ТЕХНОЛАЙТ щільність 35 кг/м³ - 200мм
8. Пароізоляційна плівка ТехноНіколь
9. Дерев'яний брусок - 50x50мм
10. Контрутеплення - плити ТехноНіколь - 50мм
11. Підшивка стелі (два шари гіпсокартонних плит) - 25мм

Ламу – рейка 80x40(н) крок 300

Цвяхи ПЗ.5х90
ГОСТ 4028-63*

Стартова полоса

Капельник


Ринва водостічна

Вітрова дошка
30x180(г)

Підшуківка

2 шару рудероўдз

- | | |
|---|--------|
| 1. Штукатурка | -20мм |
| 2. Утеплювач з мінераловатних плит
Fasrock Max коеф теплопровідності – 0,037 Вт/м-к
щільність 160/90 кг/м3) | -100мм |
| 3. Газоблоки D500 | -200мм |
| 4. Шпаклювання | |

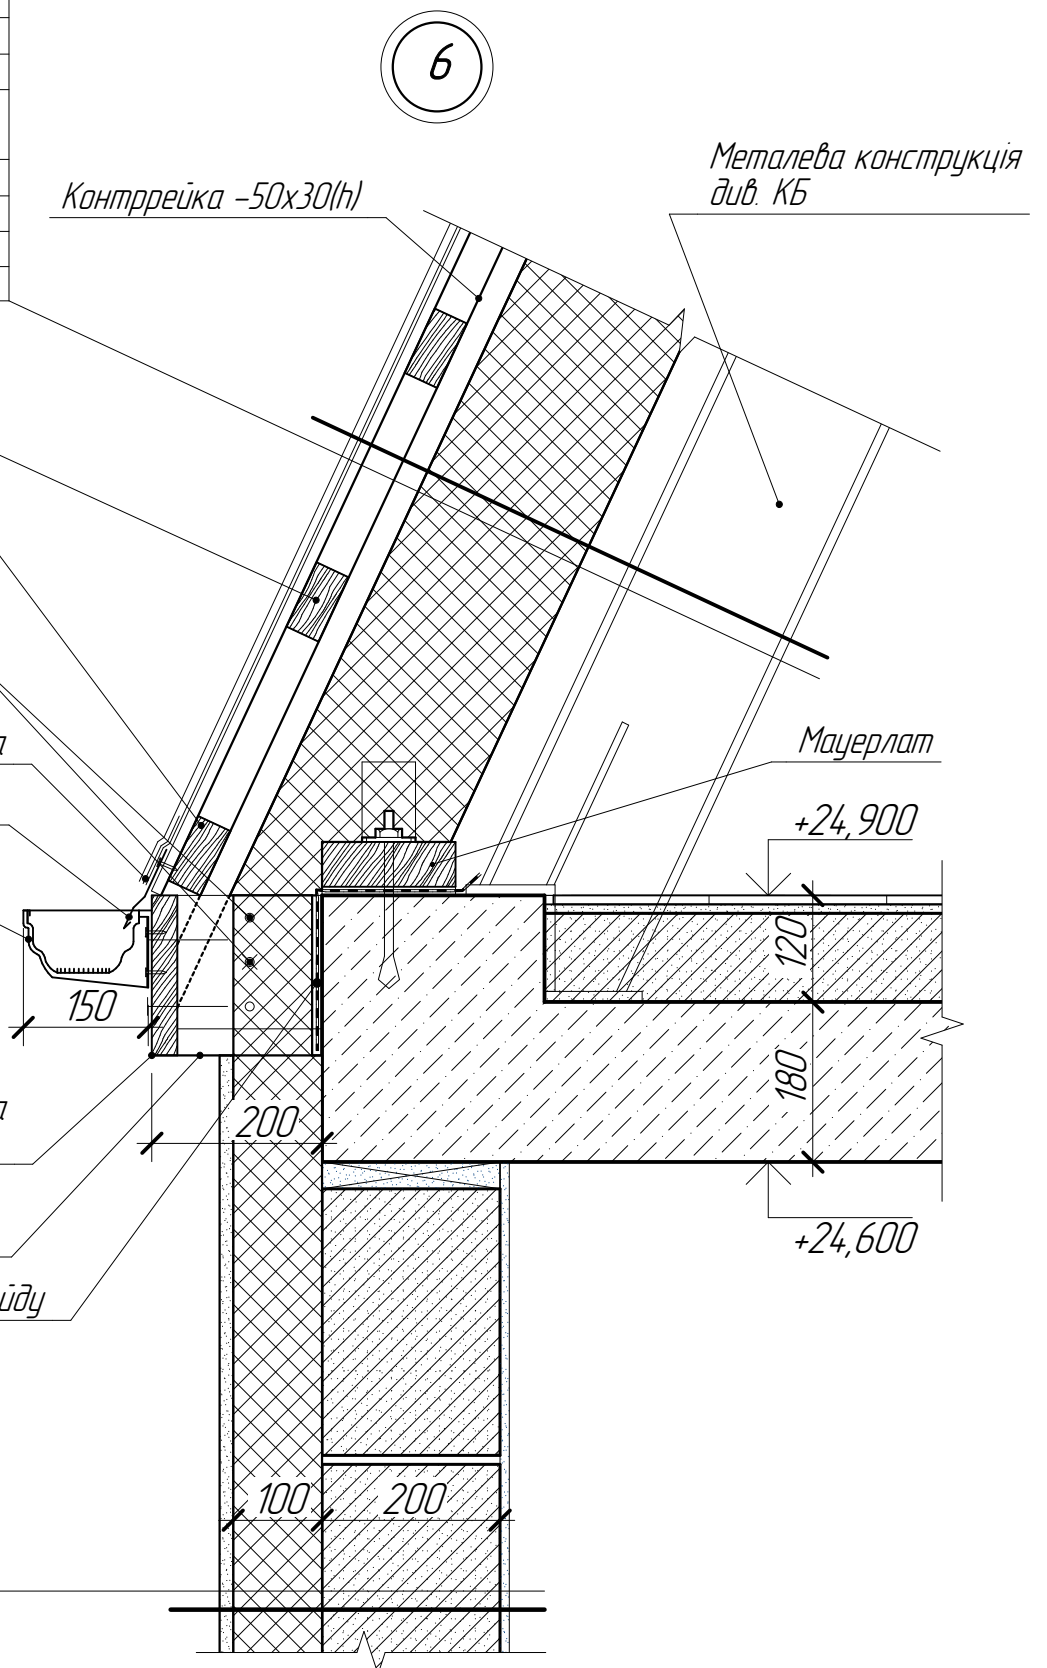

Металева конструкція
див. КБ

Мауерлат

+24,900

20

U

+24 600

1

2

Примітки:

1. Даний аркуш розглядати разом з аркушами АР-12; 13.

						АР				
						Житловий будинок на вул. Добродітній 1 (мікрорайон Жуляни) у Солом'янському районі м. Києва.				
Зм.	Кільк.	Арк.	№ док.	Підпис	Дата					
Директор		Патрушев				Секція №1		Стадія	Аркуш	Аркушів
ГАП		Харитонов						Р	...33	
						Вузол 6		ОК «ЖБК «ЖУЛЯНИ»		