


Інв. № ор.	Підпис і дата	Зам. інв. №	ПОГОДЖЕНО:				ПОГОДЖЕНО:			

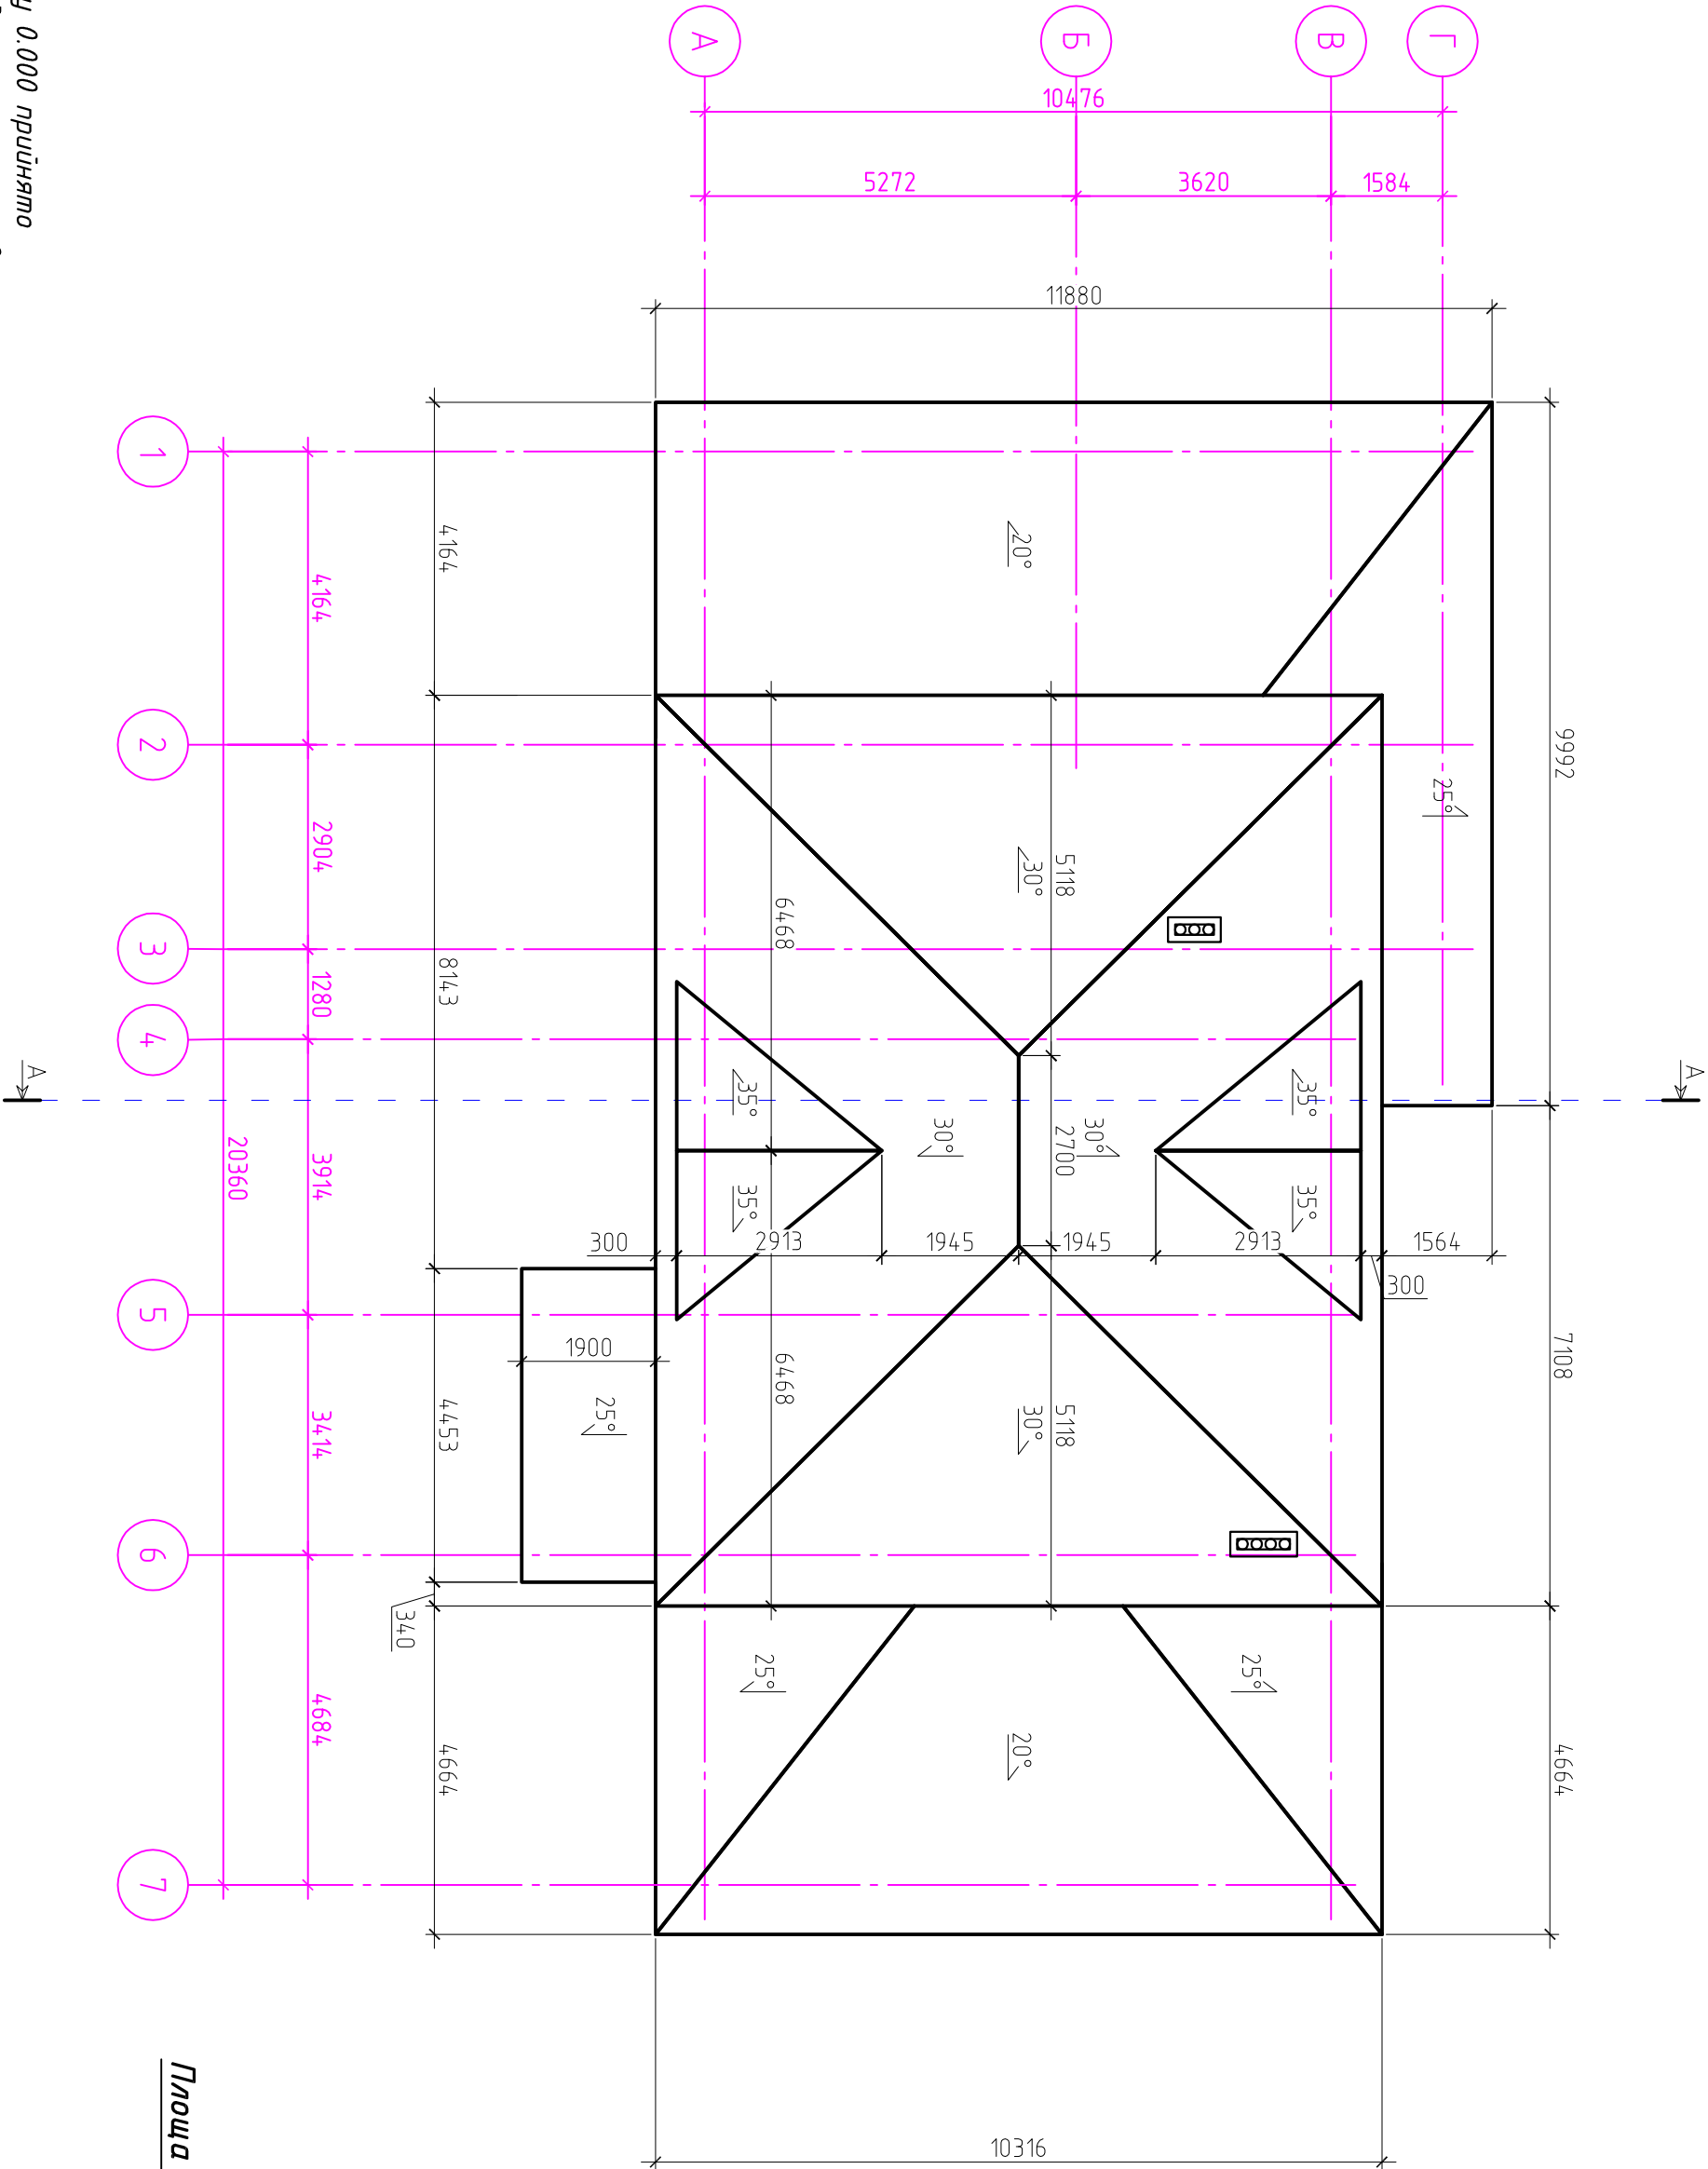

Примітка:

За умовну відмітку 0.000 прийнято рівень чорнової підлоги першого поверху. В місцях стикування димових каналів з деревиною обробити інфрачервоним екраном, мінеральною ватою, вогнетривким гіпсокартоном.

Площа даху – 300 м²

Аркуш	№ док	Підпис	Дата	План даху М 1:100						Аркуш
3										3