

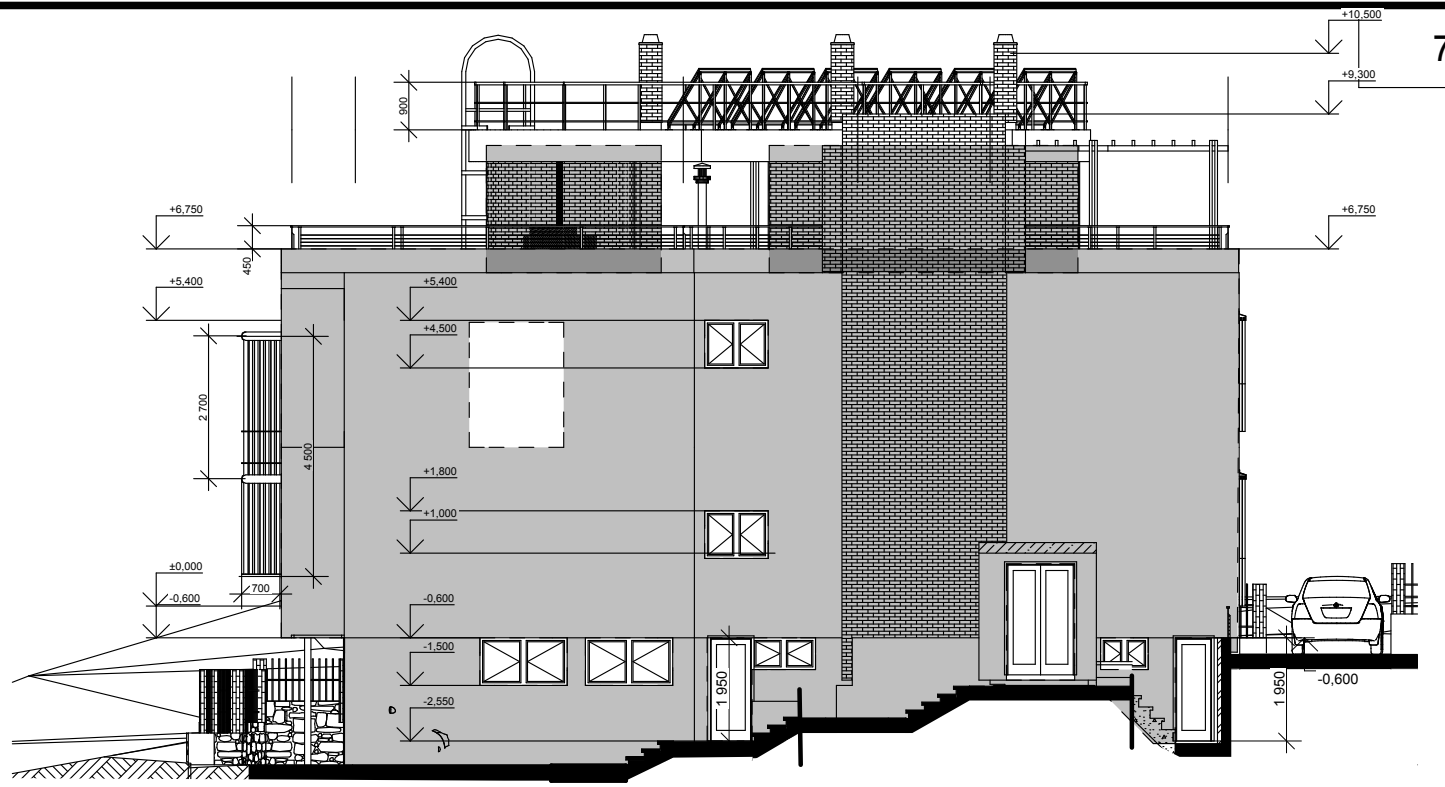
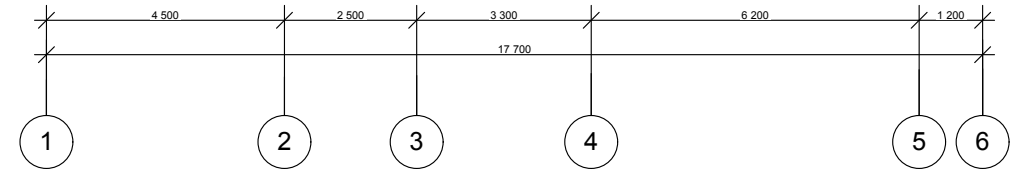




площа утеплення 94,3 м²
12,2 м²
7,9 м²
Ітого по фасаді 114,4 м²

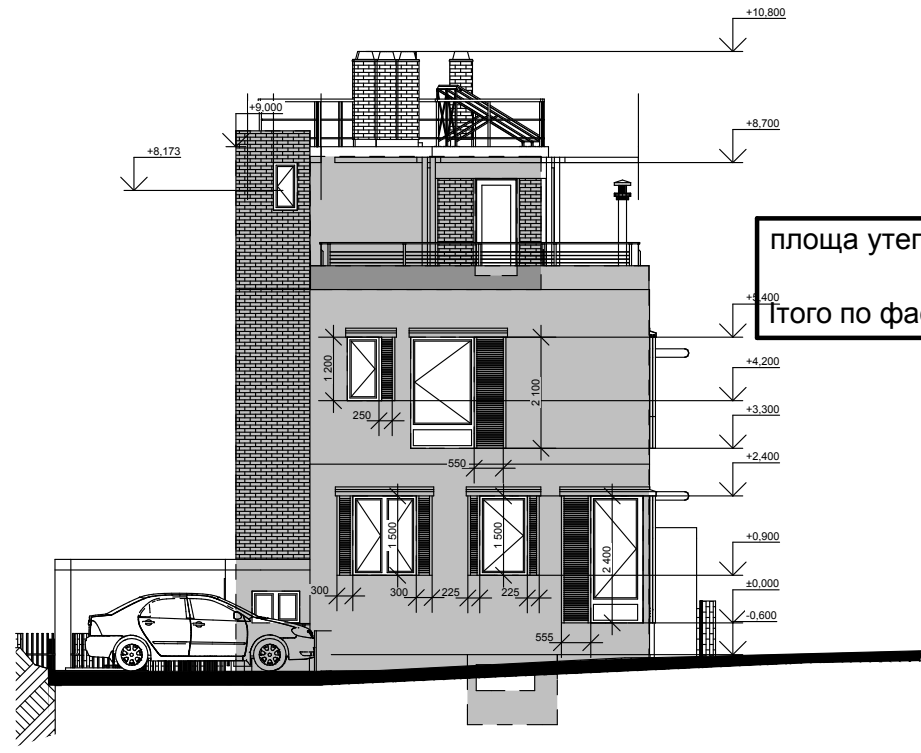


площа утеплення 147,5 м²
8 м²
14 м²
Ітого по фасаді 169,5

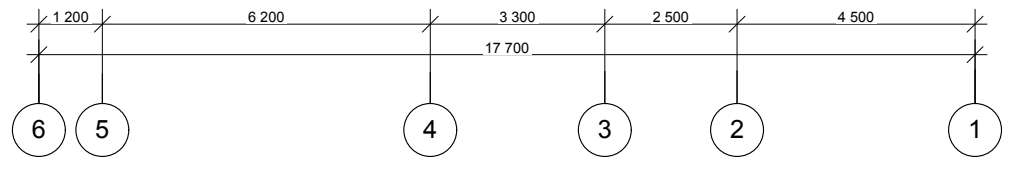

площа утеплення 54,9 м²
9,5 м²
Ітого по фасаді 64,4 м²

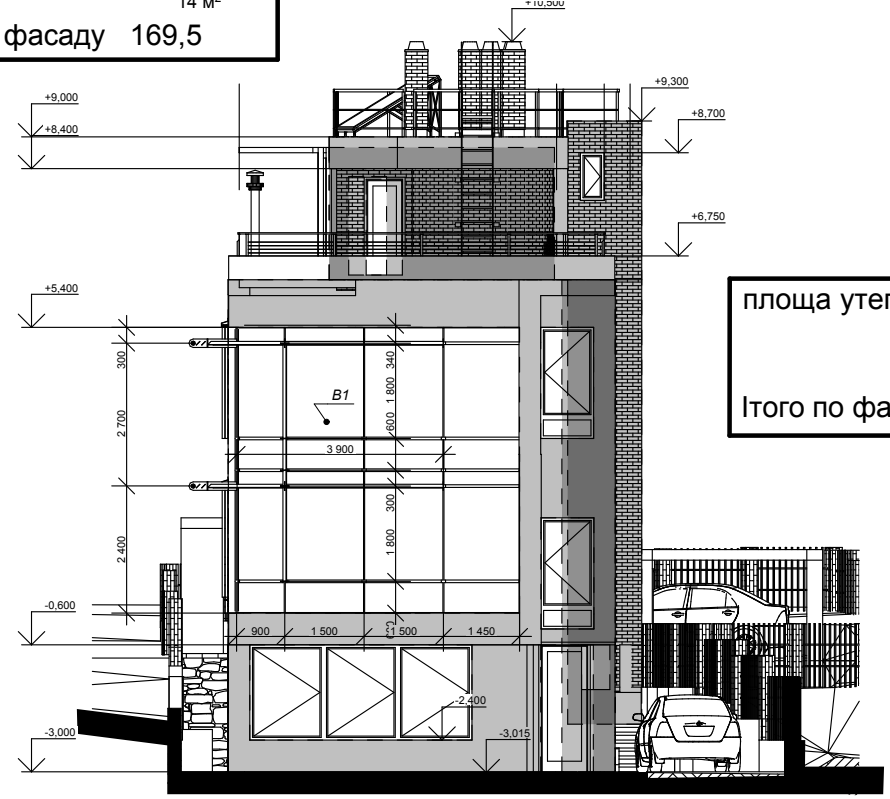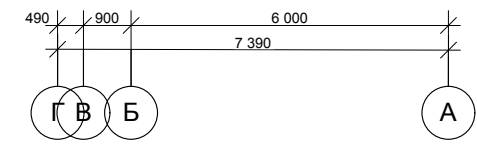

площа утеплення 24,3 м²
9,4 м²
26 м²
9,4 м²
Ітого по фасаді 69,1 м²

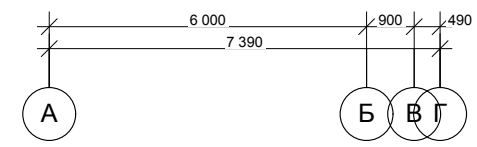

Всього по фасадах 417,2 м²

Изм.	Кол.уч	Лист	№Док	Подп.	Дата

011- -площа утеплення стін