


План першого поверху на позначці +0,00 М 1:100

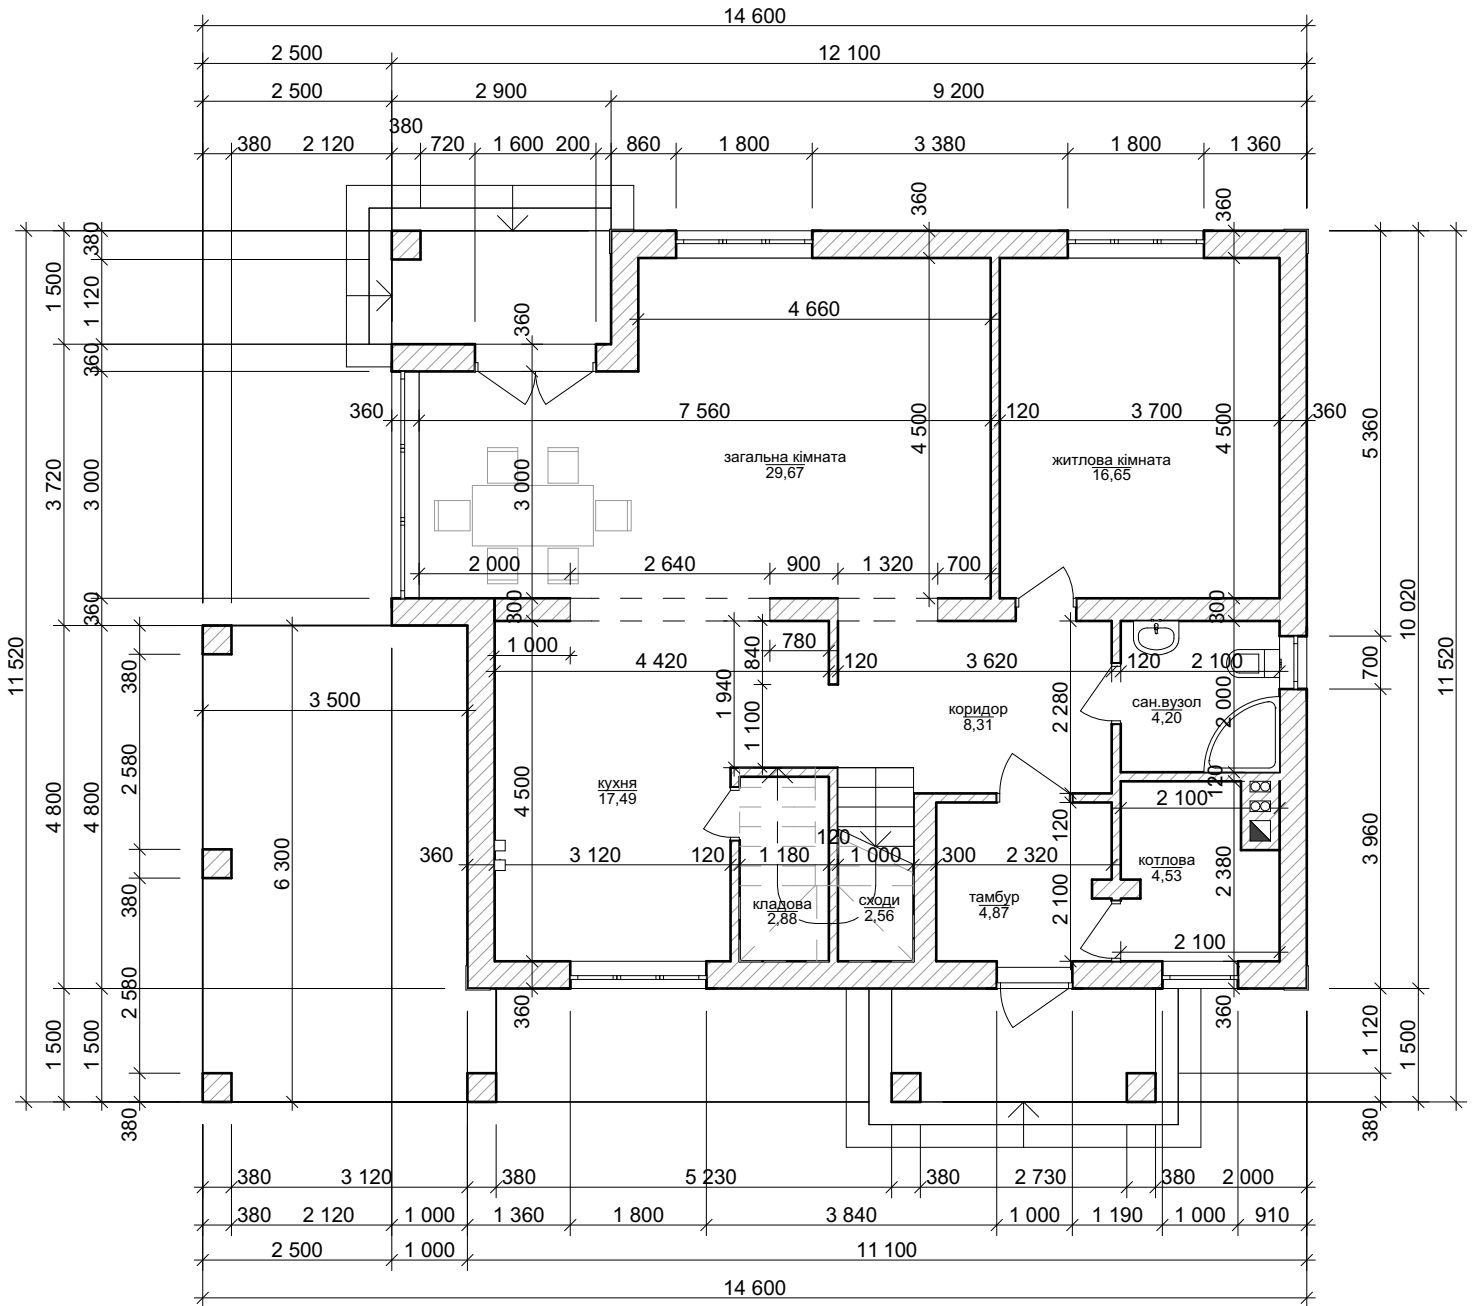

Житлова площа 1-го поверху 46,32 м²

Загальна площа 1-го поверху 91,16 м²