




Фасад в осях 6-24

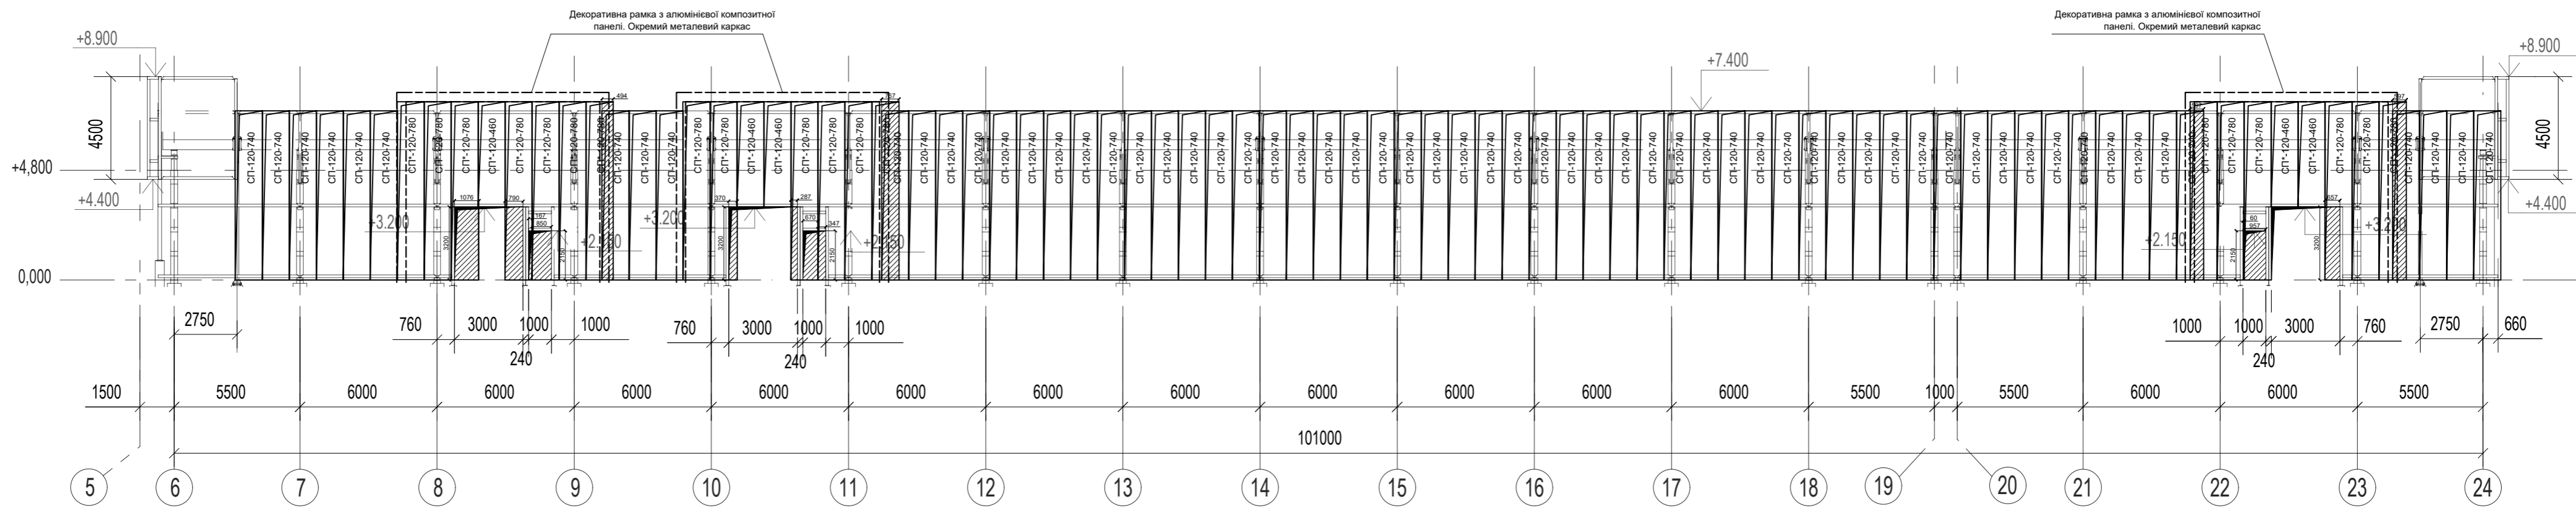

Фасад в осях 24-6

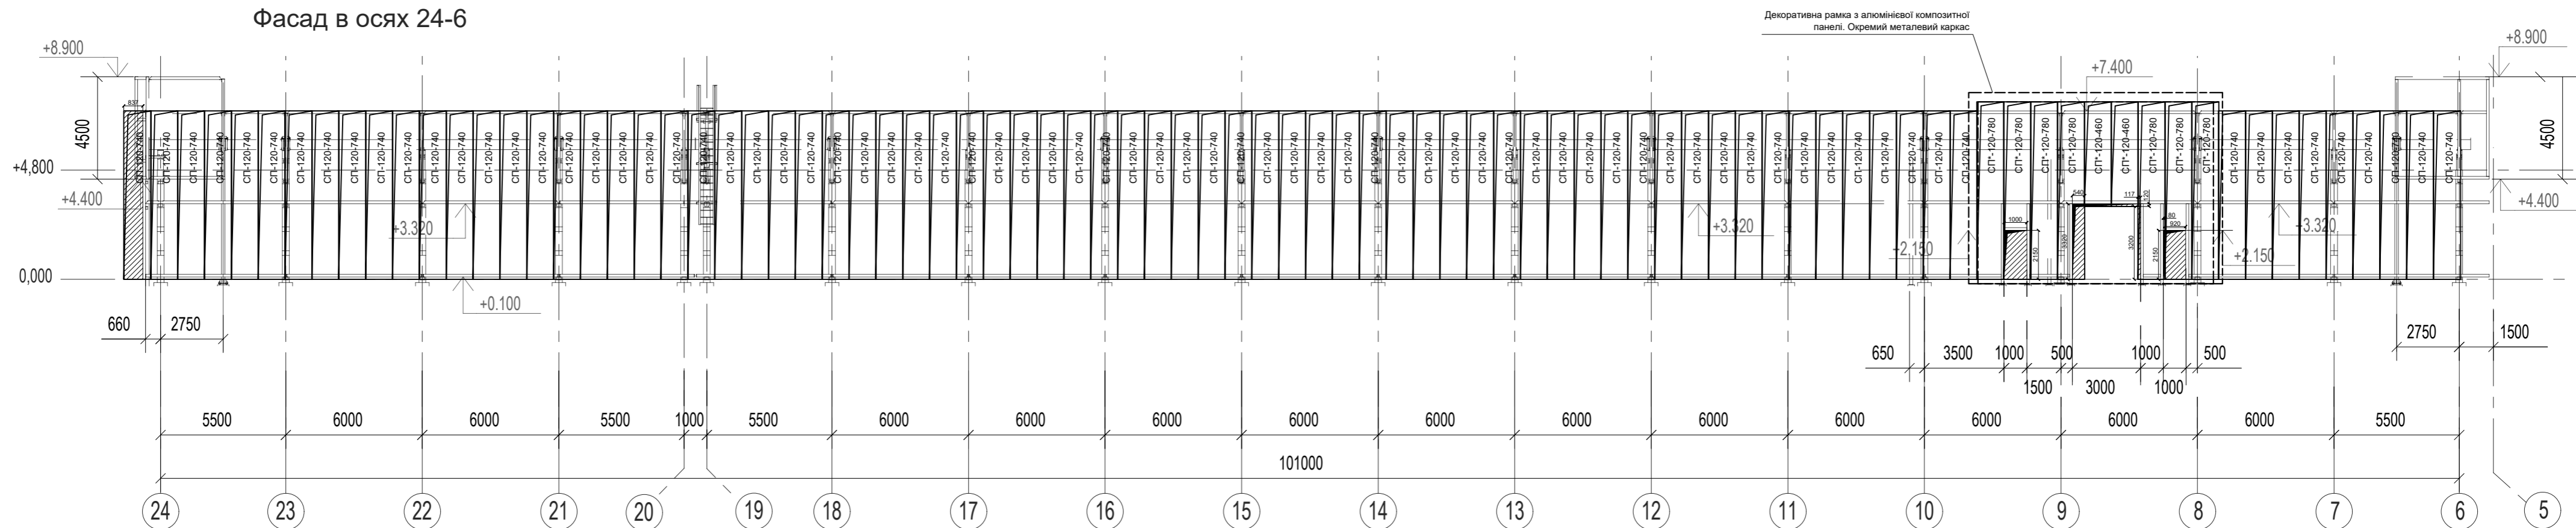

Фасад в осях А-Ж

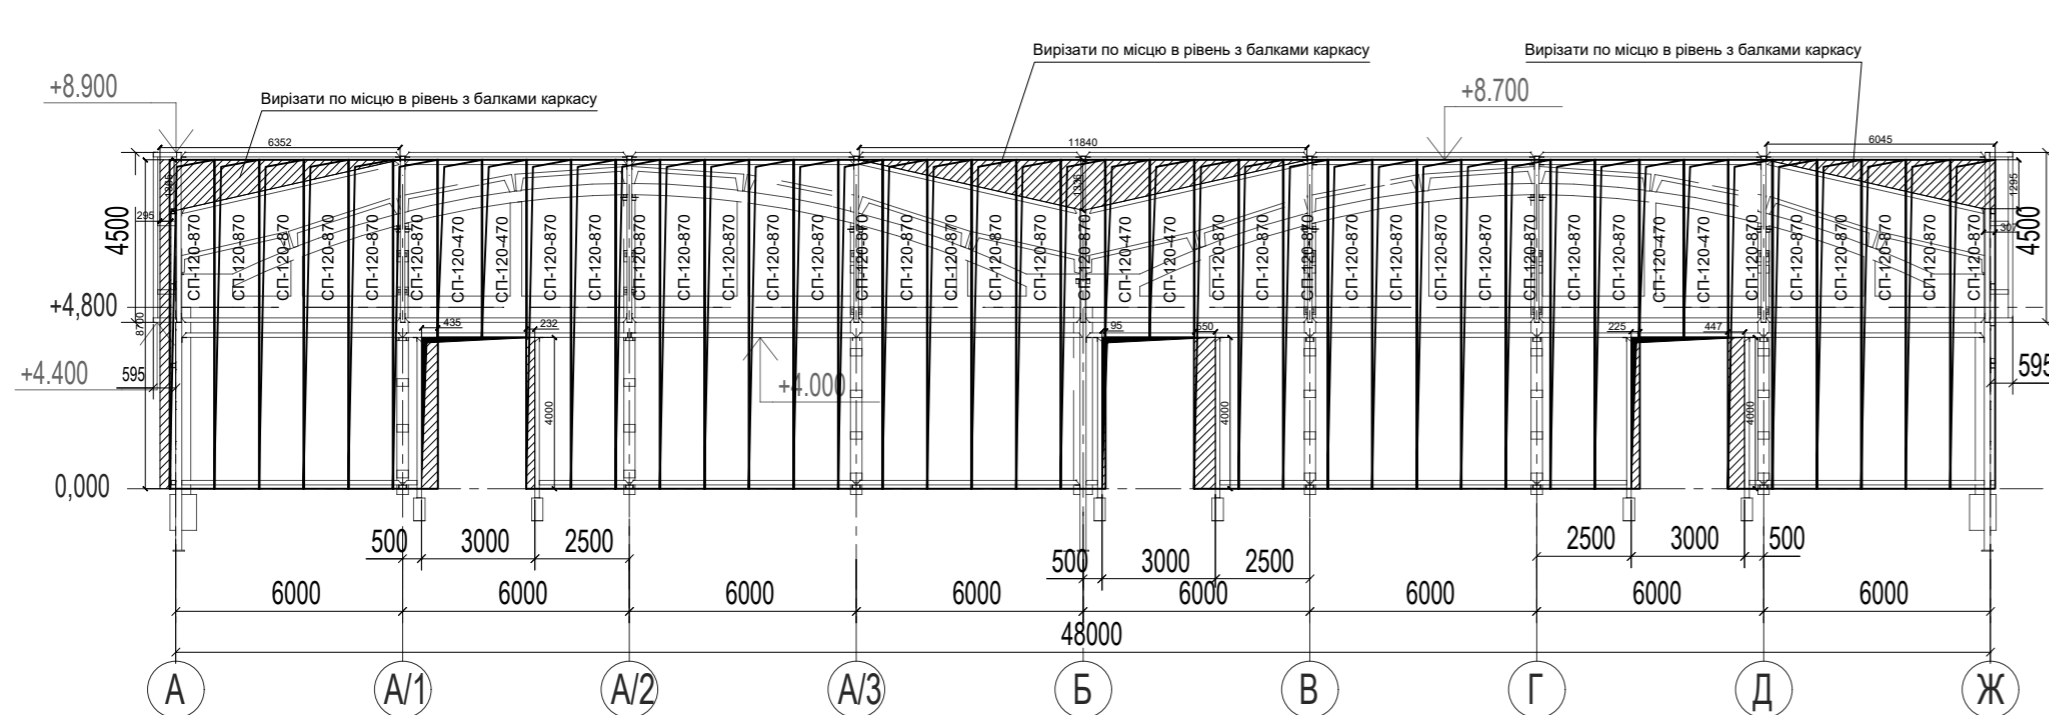

**Примітки**

1. Розкладка панелей прийнята вертикальна.
2. Даний аркуш розглядати разом з паспортом опорядження фасадів 19/04-2017-ПОФ;
3. Загальні дані див. аркуші АР-1;
4. Стінові панелі типу "сендвіч" прийняті виробництва "ТПК Україна";
5. Кріплення стінових панелей до металевого каркасу див. карту технічних рішень фірми-виробника.
6. Стінові панелі кріпiti до металевого каркасу самонарізними болтами через 300 мм.
7. Узли примикання панелей до цоколя та покрівлі див. аркуші АР-3, АР-4
8. Узли проходу інженерних комунікацій див. розділи ОВ, ЕТР
9. Розміри панелей наведені без урахування можливих відхилень в процесі монтажу каркасу.

**Відомість стінових панелей**

Позиція	Позначення	Найменування	Кіл-ть	Маса, кг	Примітка
1	СП-120-740	Панель стінова s=120 мм, 1 197 x 7 400 мм	140		RAL 7047
2	СП-120-870	Панель стінова s=120 мм, 1 197 x 8 700 мм	35		RAL 7047
3	СП-120-470	Панель стінова s=120 мм, 1 197 x 4 700 мм	6		RAL 7047
4	СП*-120-780	Панель стінова s=120 мм, 1 197 x 7 800 мм	26		Текстура під темне дерево
5	СП*-120-460	Панель стінова s=120 мм, 1 197 x 4 600 мм	7		Текстура під темне дерево

19/04-2017-1-АР								
Будівництво виробничо-складського комплексу по вул. Підприємницькій 18, в м. Бровари Київської області.								
Зм.	К-сть	Лист	№ док.	Підпис	Дата			
ГП		Коваленко				Фасади. Розрізи		
Розробив		Шкуренко						
Перевірів		Шпоть				Розкладка стінових панелей		
Н. контроль		Зверева						
						Стадія	Лист	Листов
						РП	5	
						ТОВ "АВН КАПІТАЛ"		