



СПЕЦИФІКАЦІЯ ЕЛЕМЕНТІВ ДО СХЕМИ
РОЗТАШУВАННЯ ПЛИТ ПЕРЕКРИТТЯ

Поз.	Позначення	Найменування	Кільк.	Маса ог., кг	Прим.
		Монолітні гіванку			
Дм1	оркуш 12	Дм1	5		
		Плиту перекриття			
П1	ГОСТ 9561-76	ПК 90.12-8Ам	1	3200	
П2	ГОСТ 9561-76	ПК 80.15-8Ам	4	3750	
П3	ГОСТ 9561-76	ПК 69.12-8Ам	11	2500	
П4	ГОСТ 9561-76	ПК 60.12-8Ам	4	2200	
П5	ГОСТ 9561-76	ПК 60.10-8Ам	1	1840	
П6	ГОСТ 9561-76	ПК 60.15-8Ам	2	2760	
П7	ГОСТ 9561-76	ПК 53.12-8Ам	2	1930	
П8	ГОСТ 9561-76	ПК 53.10-8Ам	4	1630	
П9	ГОСТ 9561-76	ПК 20.12-8Ам	10	930	
П10	ГОСТ 9561-76	ПК 29.15-8Ам	2	1450	
П11	ГОСТ 9561-76	ПК 32.15-8Ам	2	1580	
		Анкерна арматура			
1		Ø16 А500С Lм.п.=	180	1,578 кг/м.п.	
2*		Ø12 А500С L=1200	35	1,07	
3		Ø12 А500С L=1000	29	0,89	

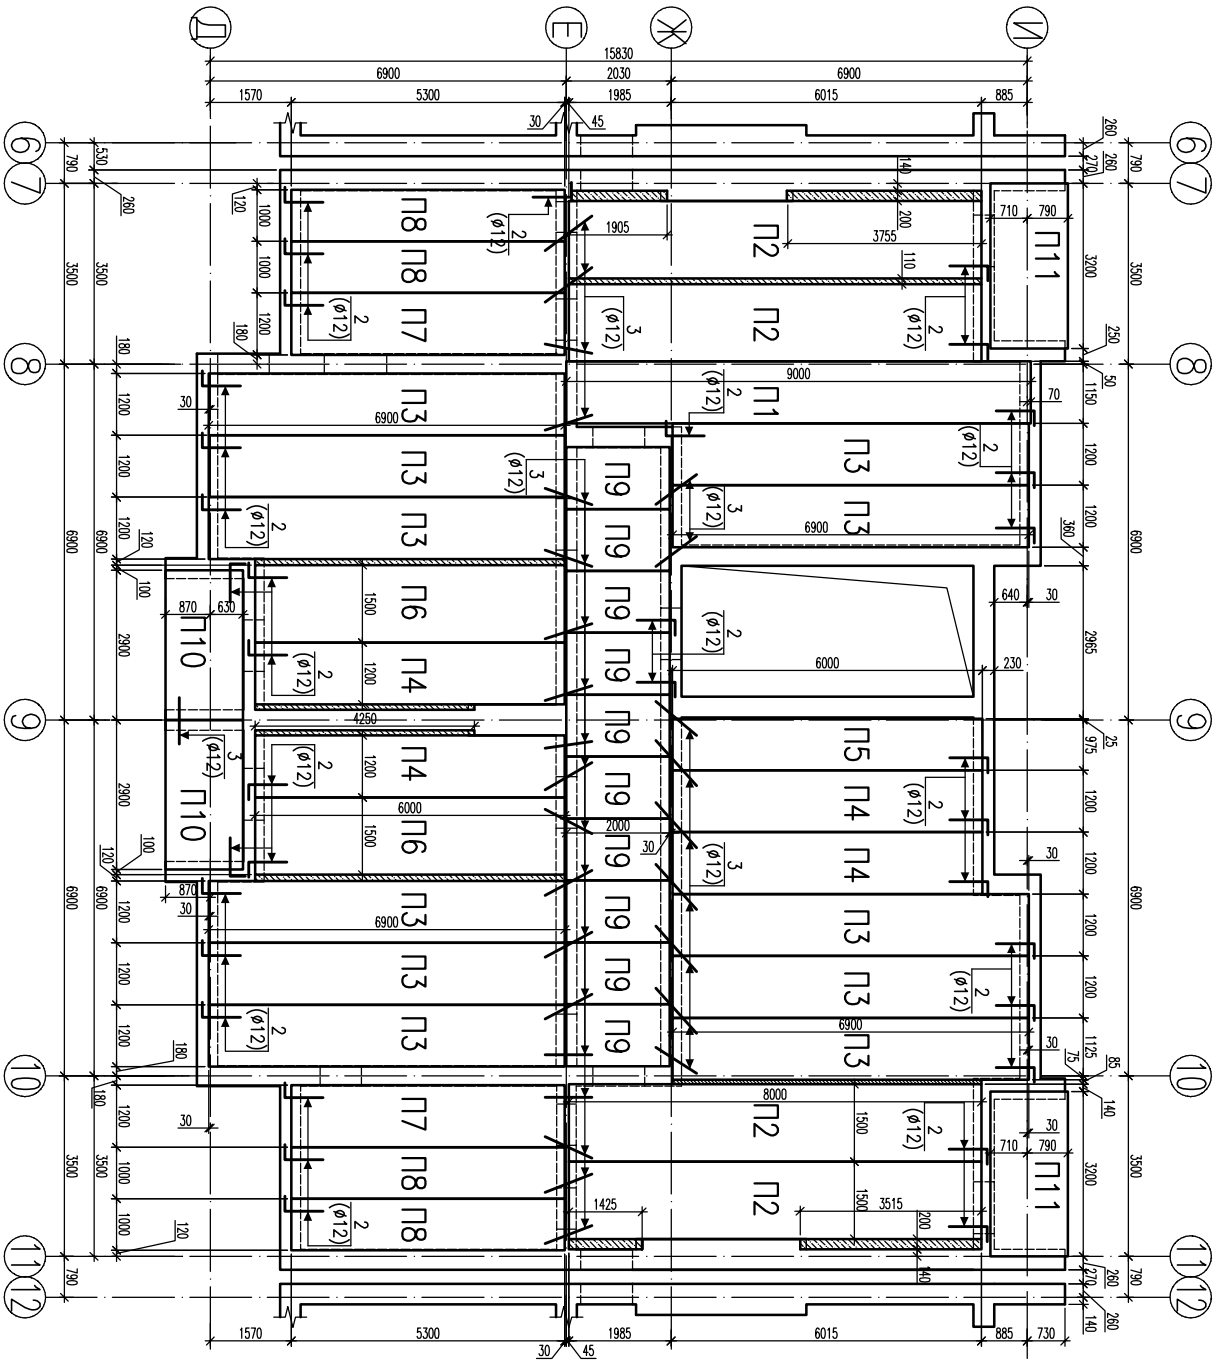

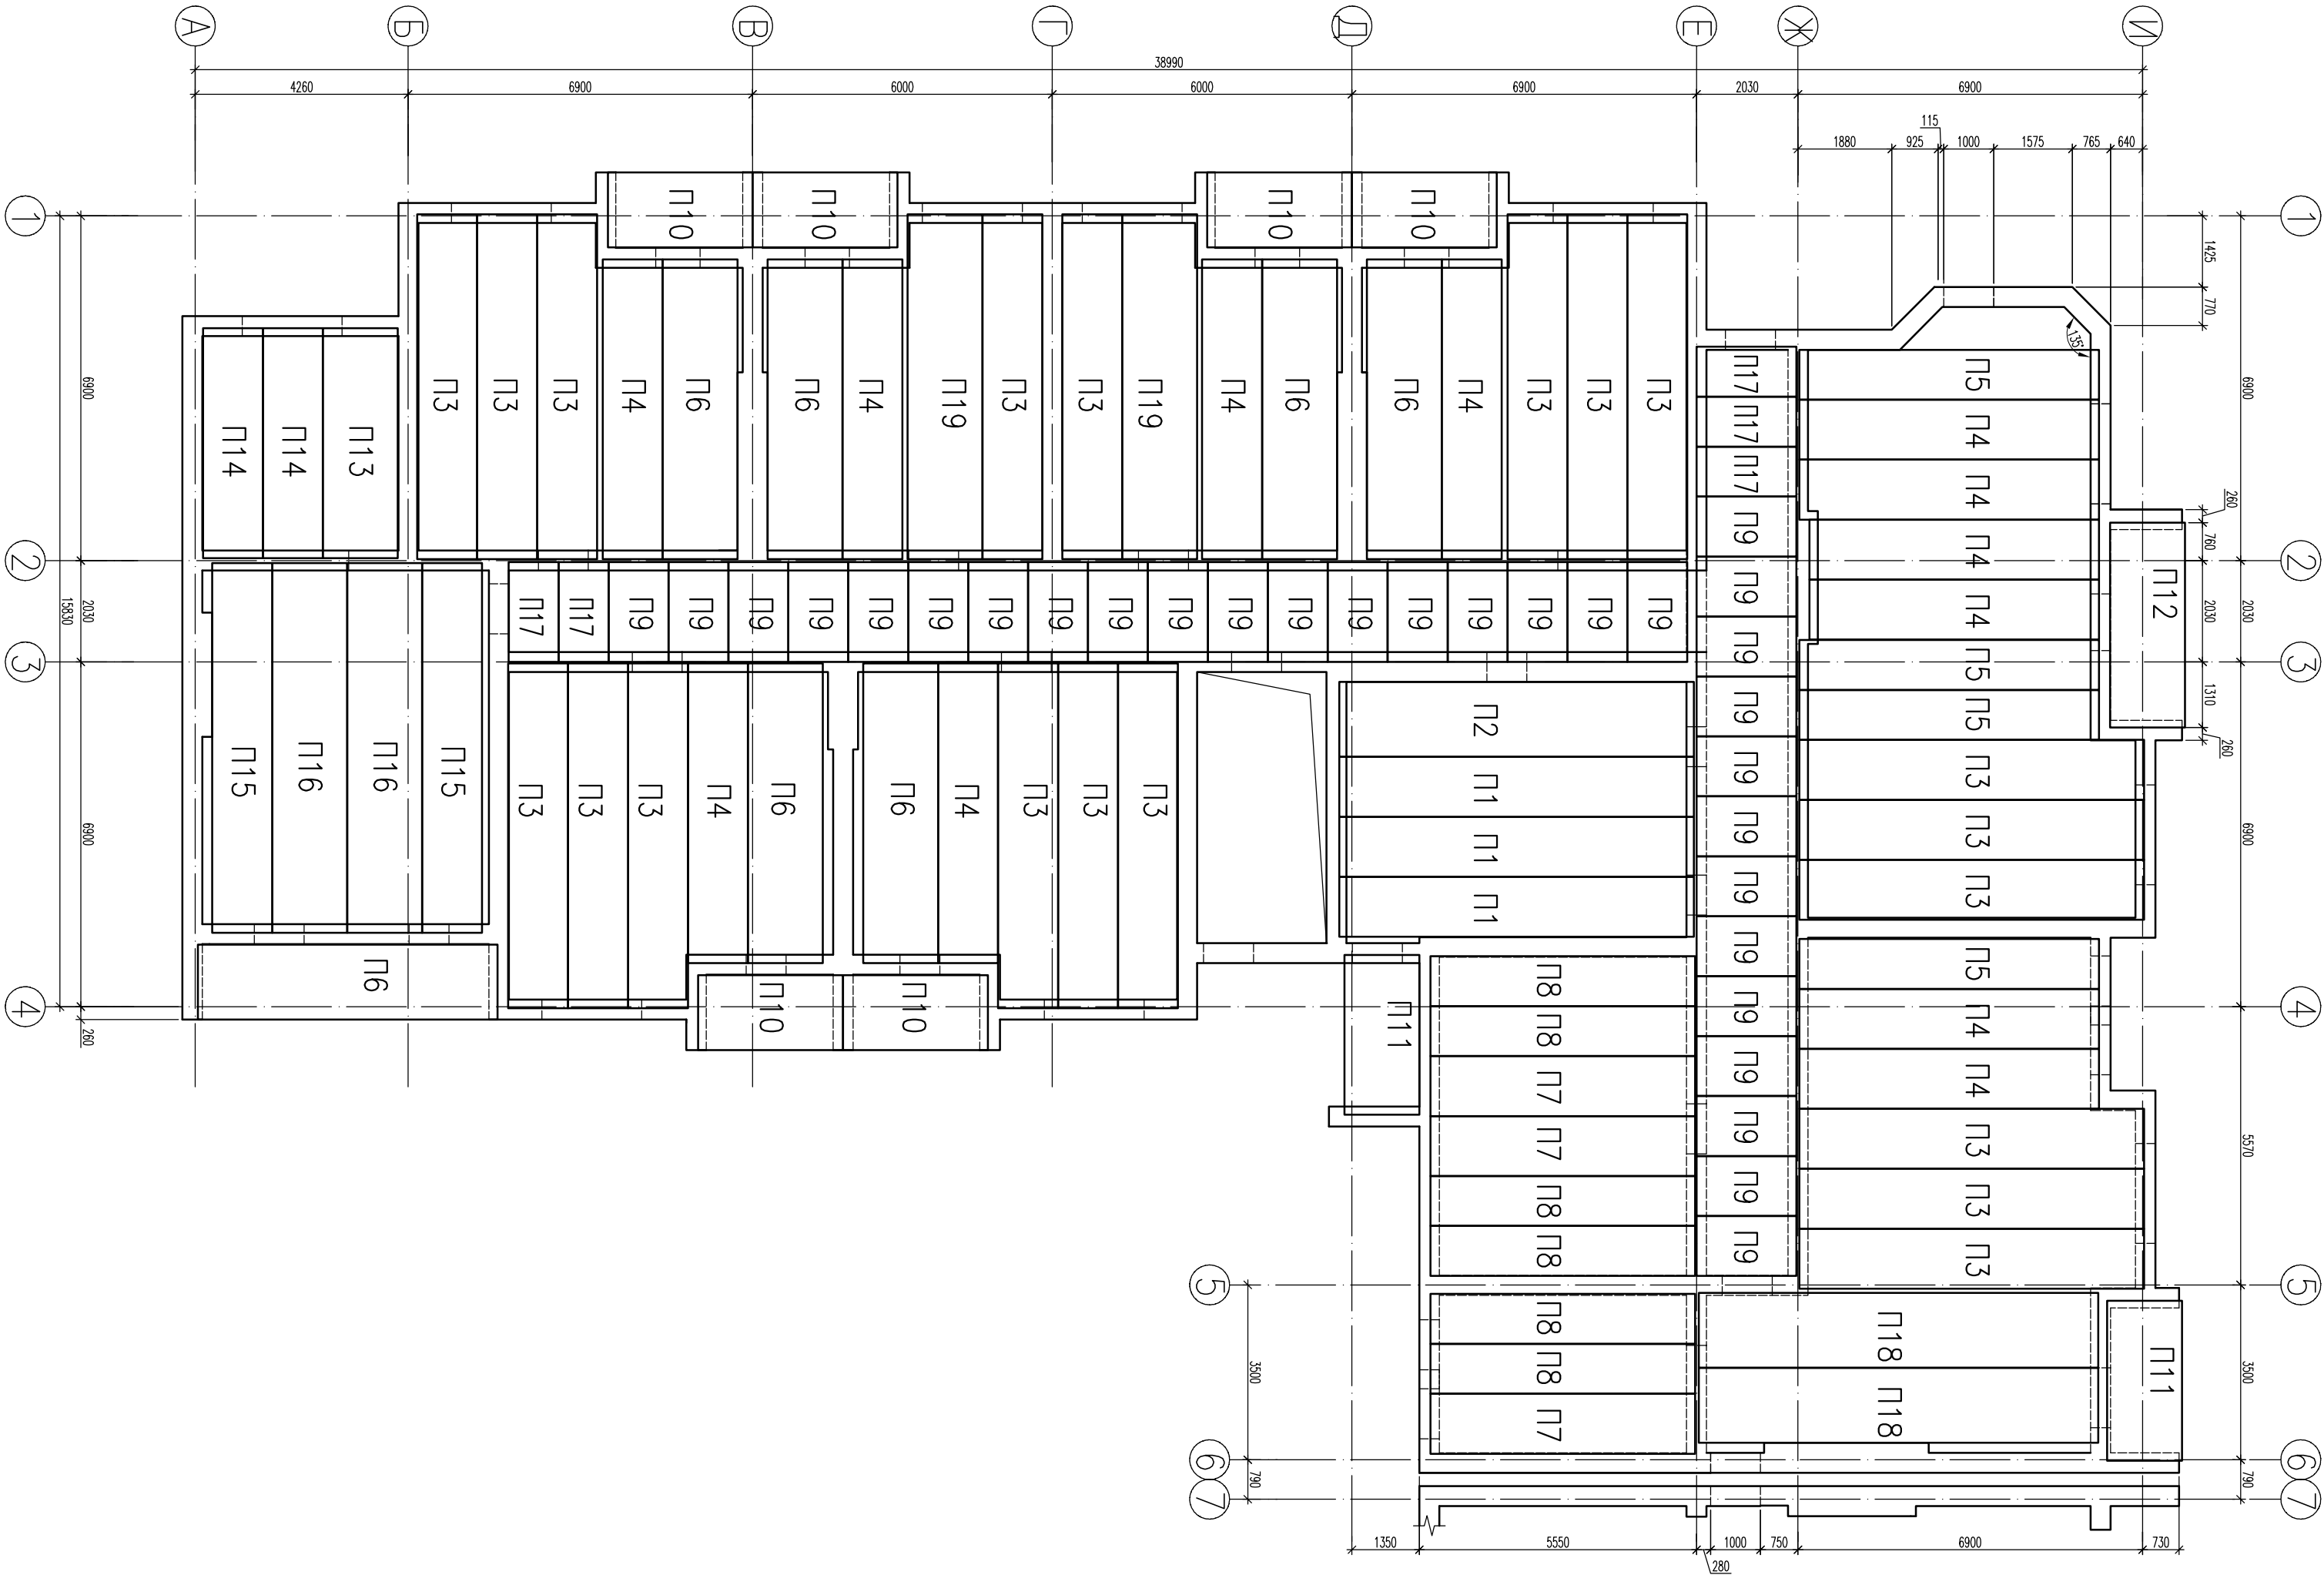

СПЕЦИФІКАЦІЯ ЕЛЕМЕНТІВ ДО СХЕМИ
РОЗТАШУВАННЯ ПЛИТ ПЕРЕКРИТТЯ

Поз.	Позначення	Нотенування	Кільк	Масо од., кг	Прим.
		Монолітні гіванки			
Дм1	оркуш 12	Дм1	5		
		Плиту перекуття			
П1	ГОСТ 9561-76	ПК 71.12-8Ам	3	2550	
П2	ГОСТ 9561-76	ПК 71.15-8Ам	1	3350	
П3	ГОСТ 9561-76	ПК 69.12-8Ам	20	2500	
П4	ГОСТ 9561-76	ПК 60.12-8Ам	12	2200	
П5	ГОСТ 9561-76	ПК 60.10-8Ам	4	1840	
П6	ГОСТ 9561-76	ПК 60.15-8Ам	7	2760	
П7	ГОСТ 9561-76	ПК 53.12-8Ам	3	1930	
П8	ГОСТ 9561-76	ПК 53.10-8Ам	6	1630	
П9	ГОСТ 9561-76	ПК 20.12-8Ам	31	930	
П10	ГОСТ 9561-76	ПК 29.15-8Ам	6	1450	
П11	ГОСТ 9561-76	ПК 32.15-8Ам	2	1580	
П12	ГОСТ 9561-76	ПК 41.15-8Ам	1	1980	
П13	ГОСТ 9561-76	ПК 46.15-8Ам	1	2200	
П14	ГОСТ 9561-76	ПК 46.12-8Ам	2	1700	
П15	ГОСТ 9561-76	ПК 74.12-8Ам	2	3550	
П16	ГОСТ 9561-76	ПК 74.15-8Ам	2	2600	
П17	ГОСТ 9561-76	ПК 20.10-8Ам	5	650	
П18	ГОСТ 9561-76	ПК 80.15-8Ам	2	3750	
П19	ГОСТ 9561-76	ПК 69.15-8Ам	2	3280	
		Джерело арматури			
1		Ø16 А500С Лм.п.=	180	1,578	
2*		Ø12 А500С L=1200	35	1,07	
3		Ø12 А500С L=1000	29	0,89	