


ОБМЕРЫ

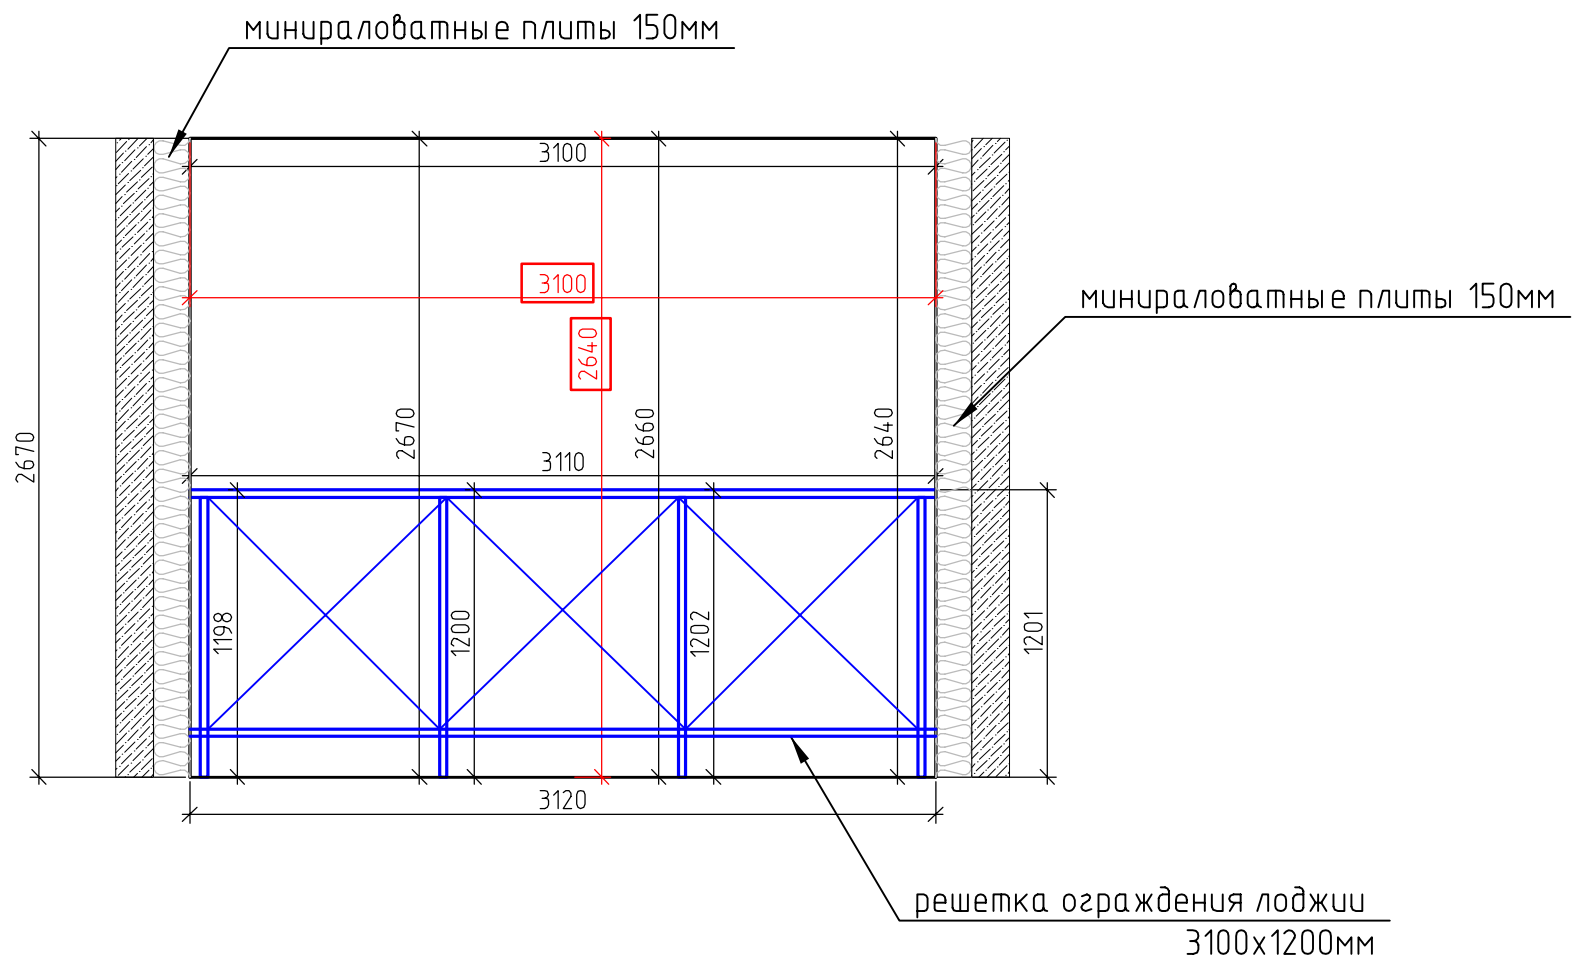

ПЛАН ОСТЕКЛЕНИЯ

