


ПЛАН МАНСАРДНОГО ЭТАЖА

[illegible]

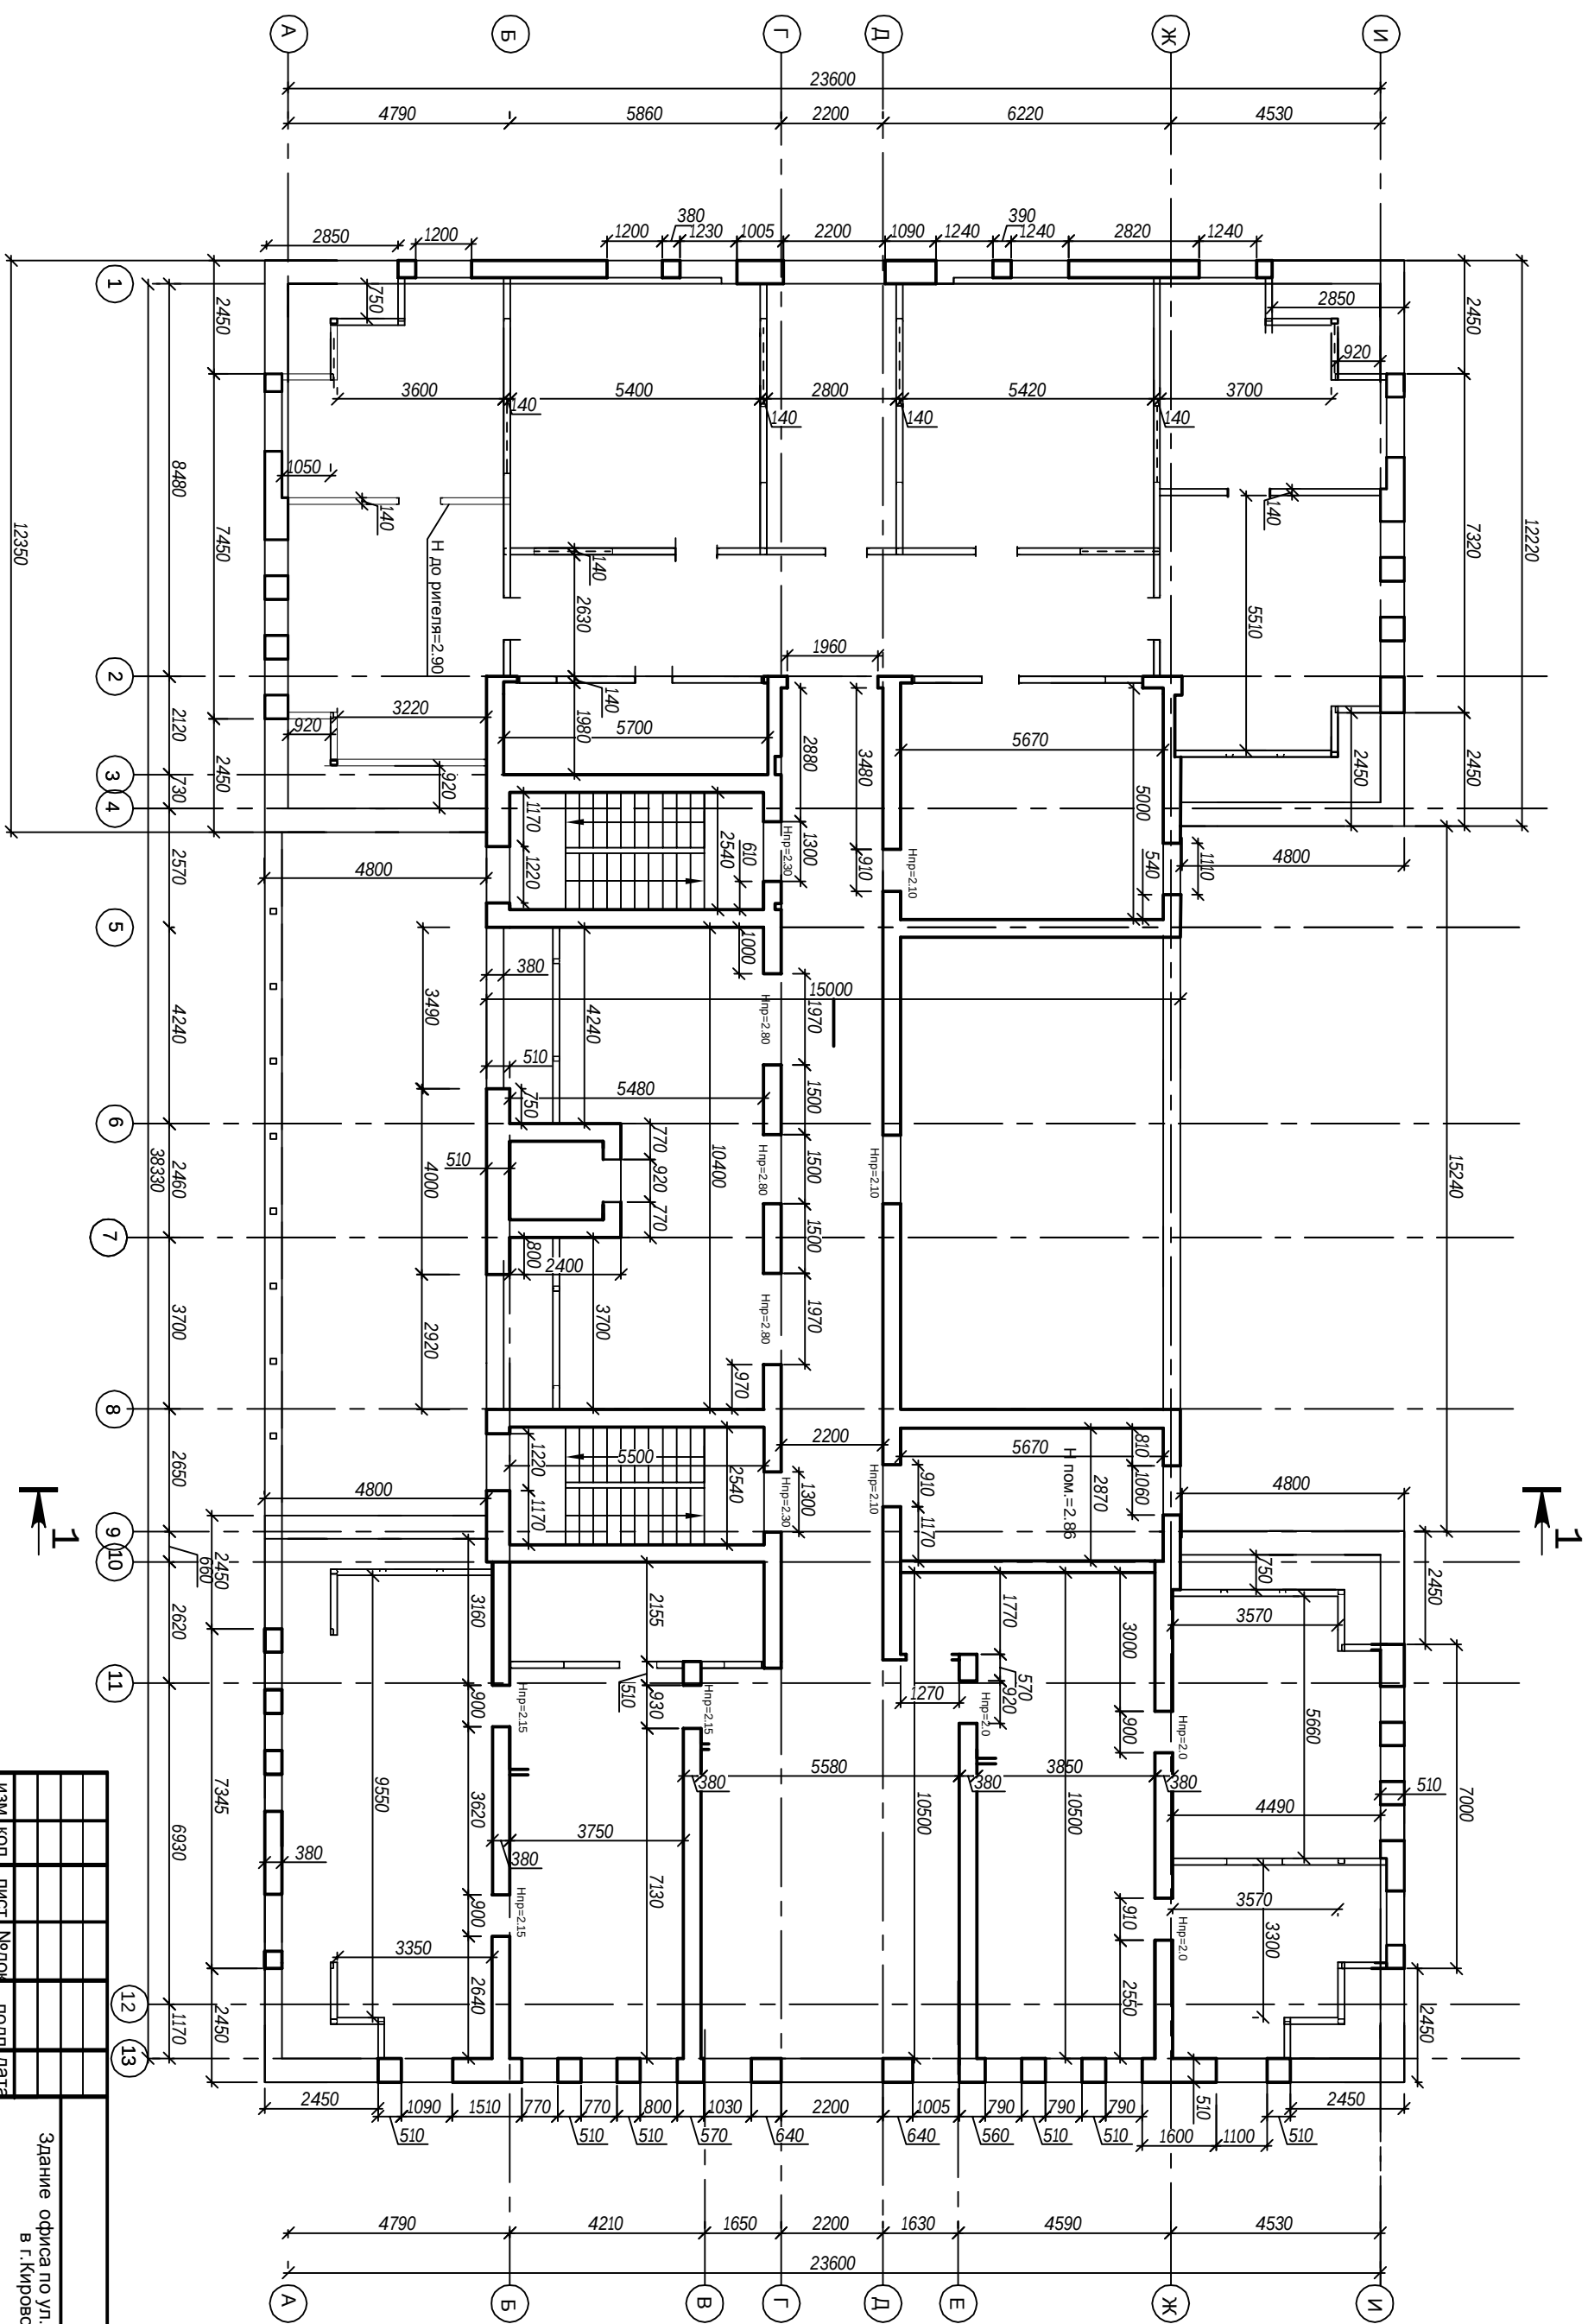